

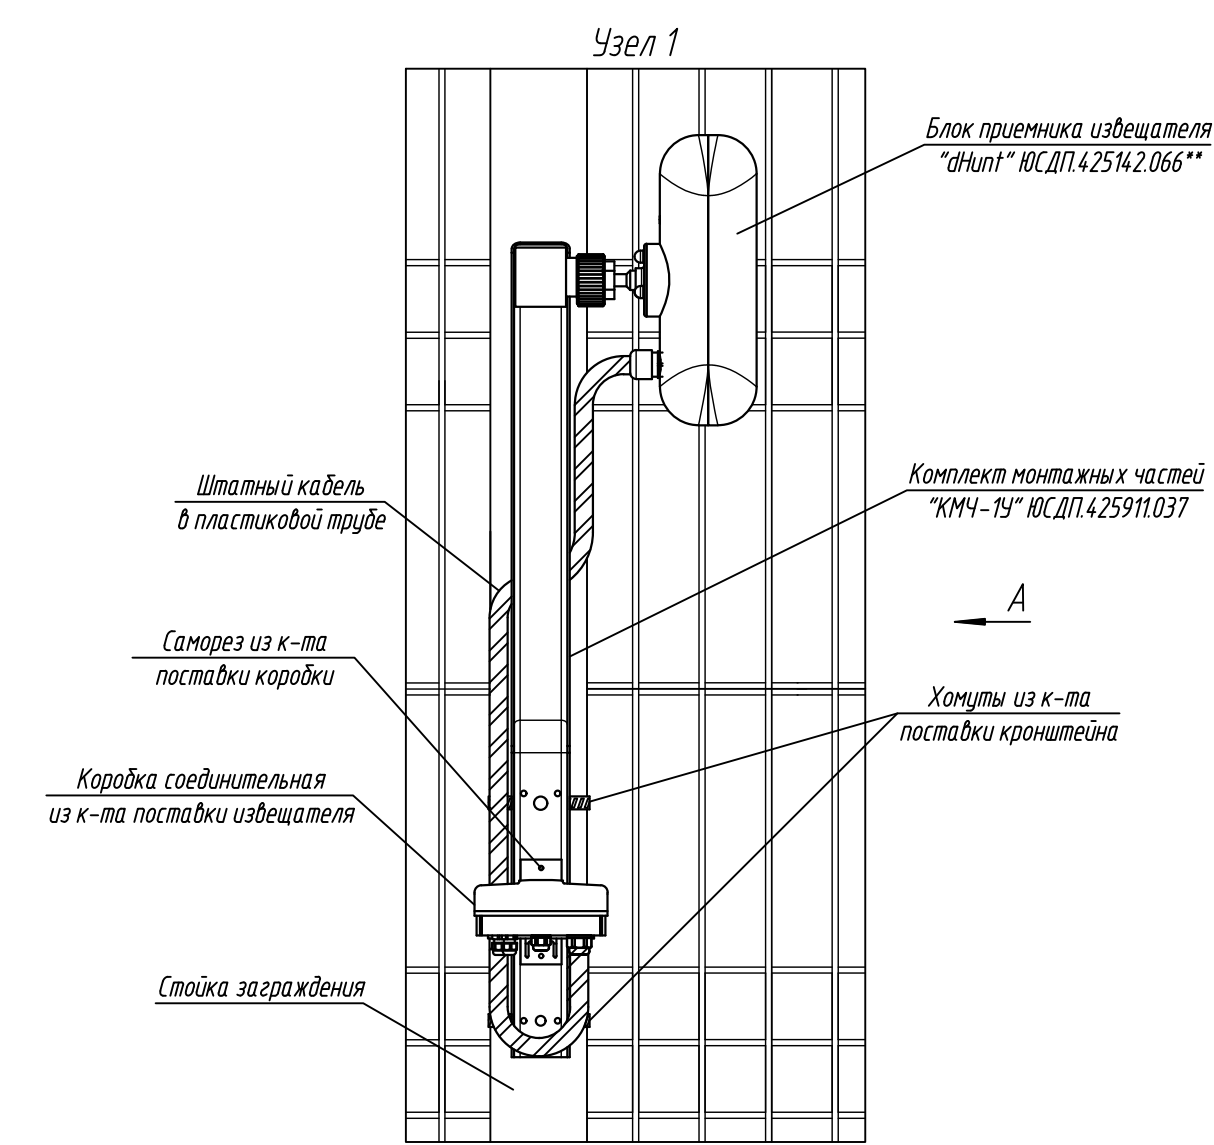
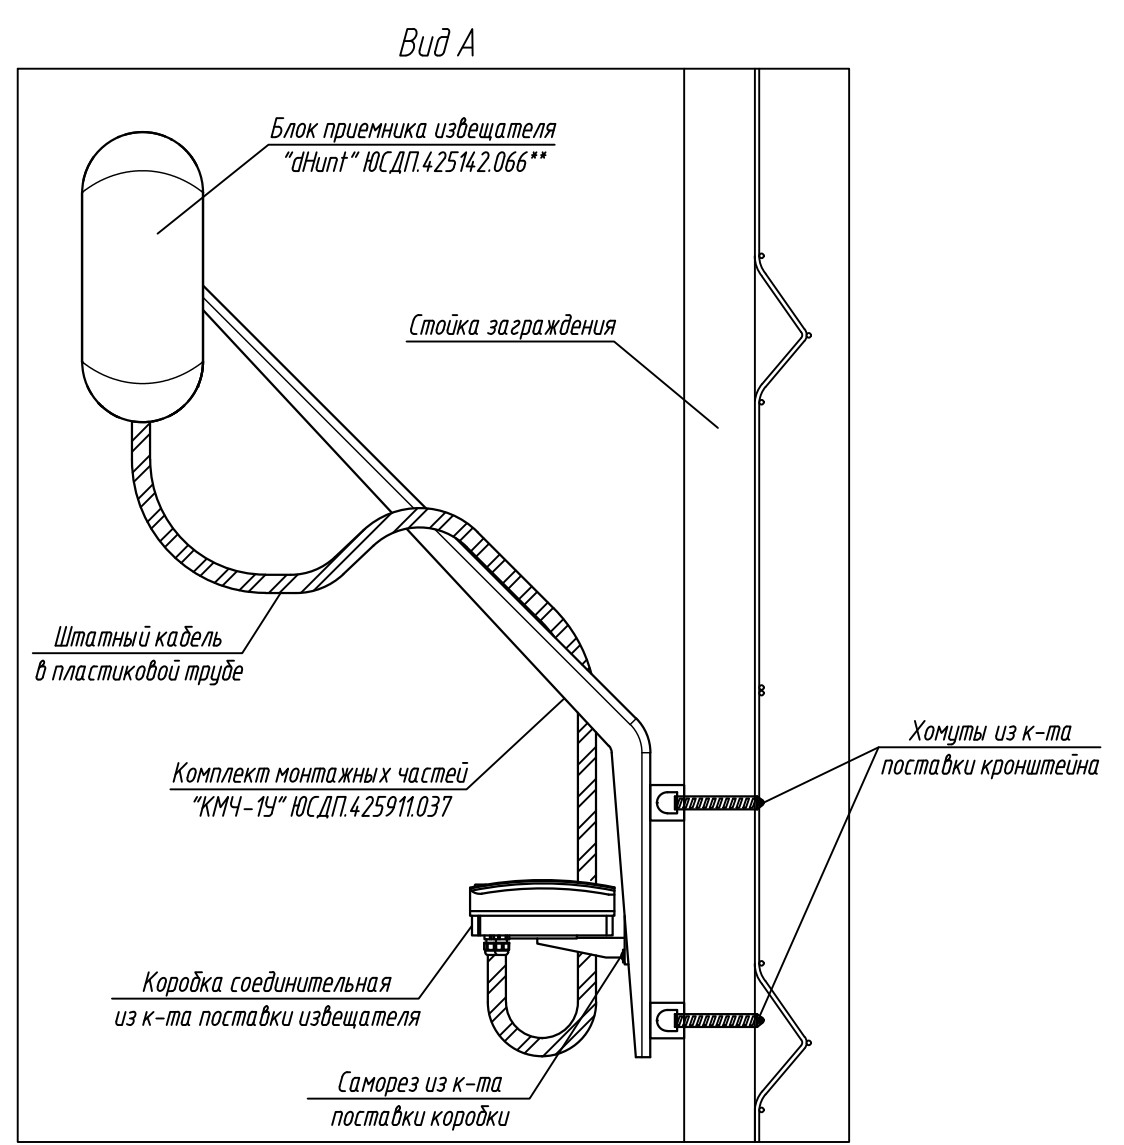
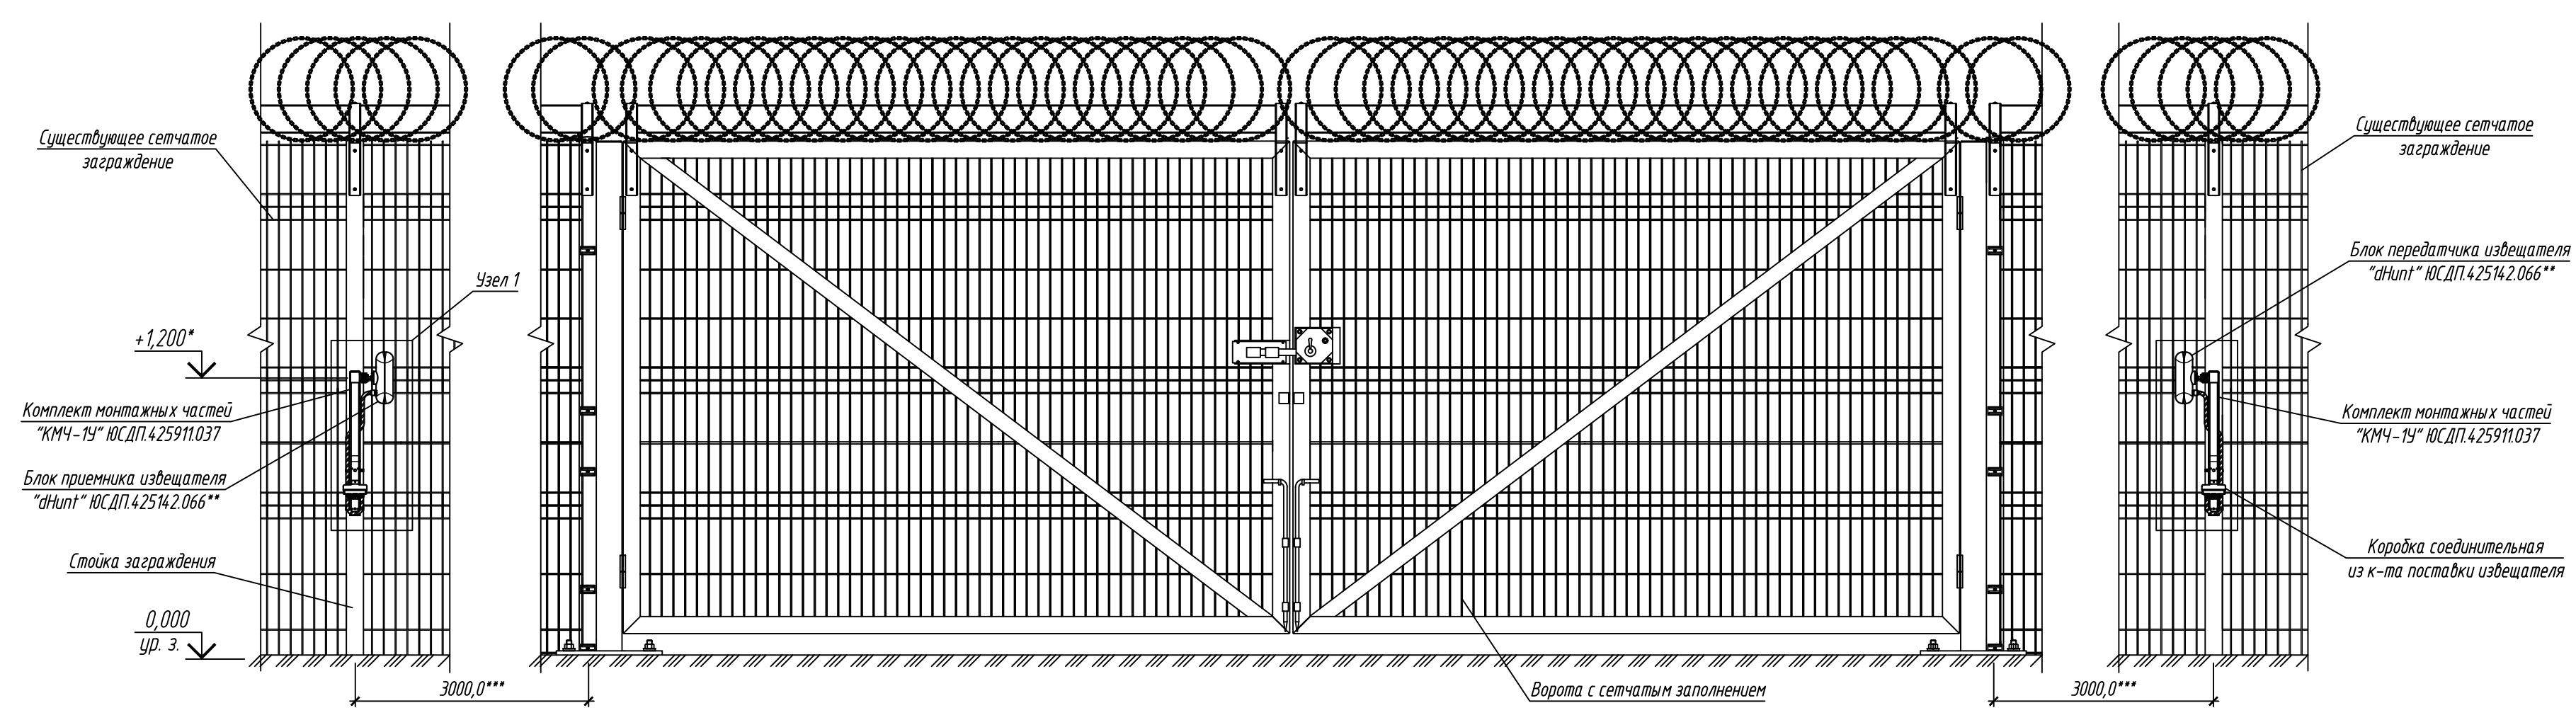
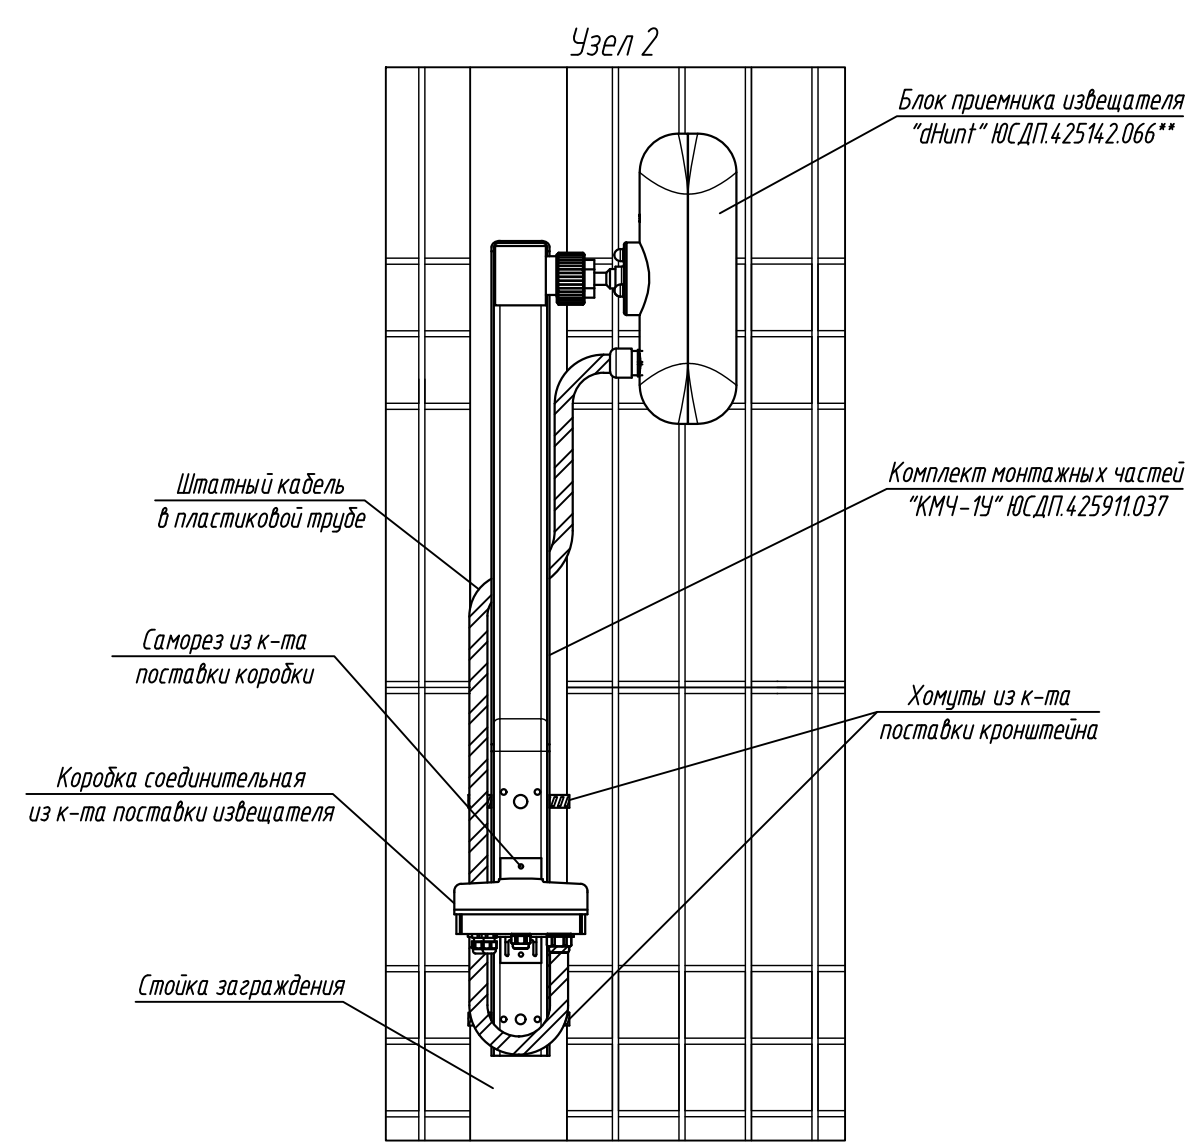
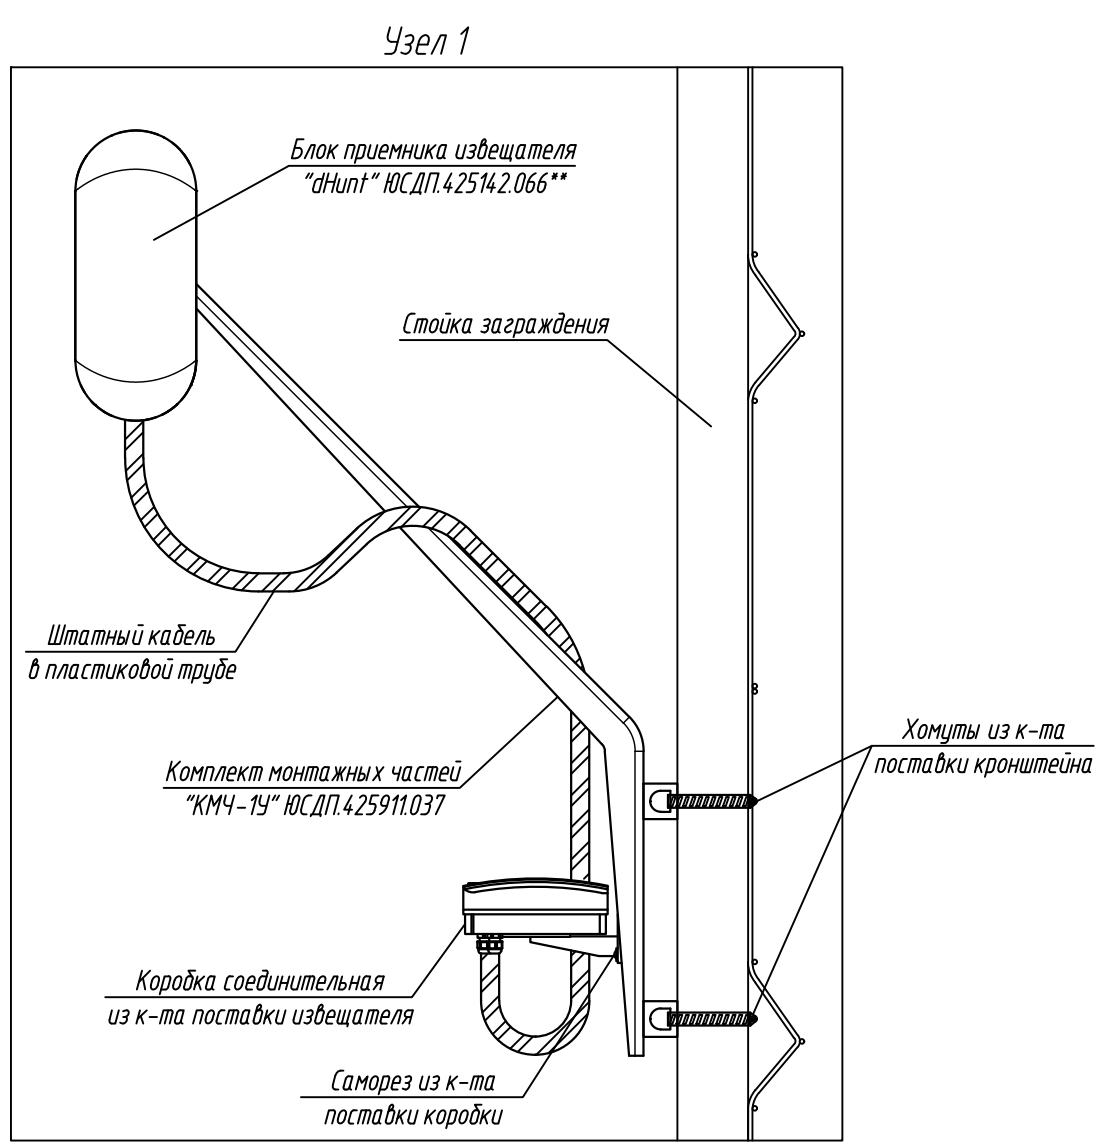


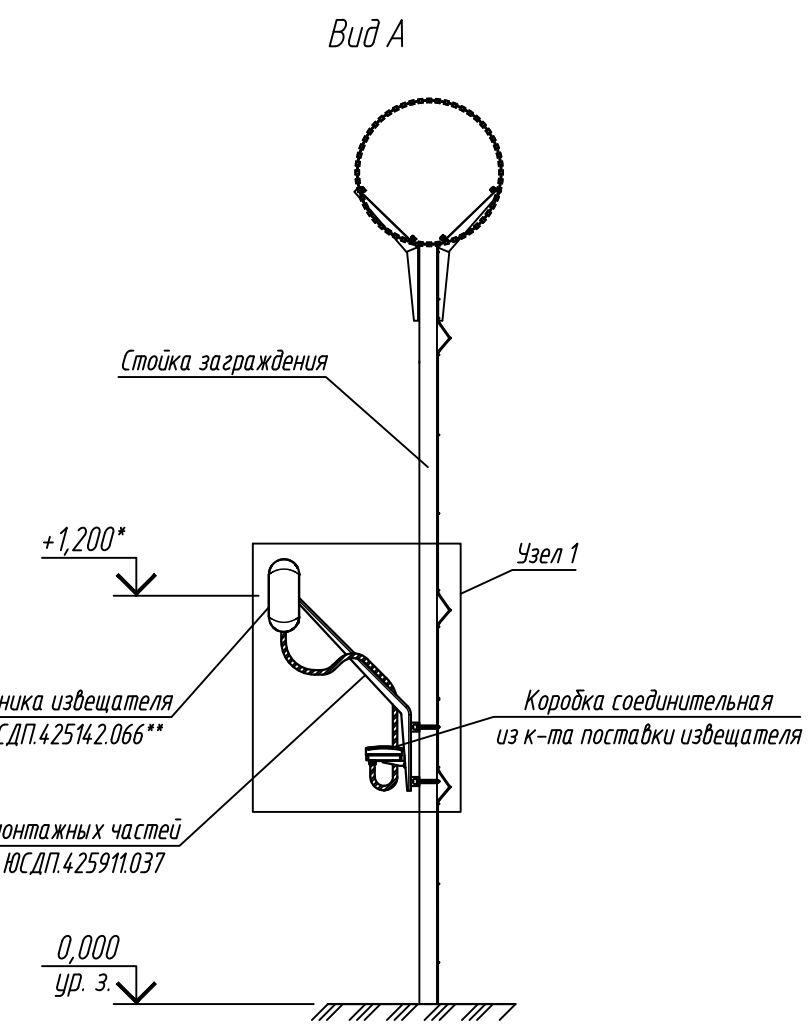

1. * Размеры для справок.
2. ** Блоки приемника и передатчика извещателя "dHunt" имеют идентичный внешний вид, монтаж блока передающего производится аналогично. Извещатель "dHunt" в представленном корпусе имеет 3 исполнения, отличающиеся максимальной длиной зоны обнаружения:
- "dHunt" ЮСДП.425142.066 – максимальная длина зоны обнаружения 100 м;
 - "dHunt-01" ЮСДП.425142.066-01 – максимальная длина зоны обнаружения 200 м;
 - "dHunt-02" ЮСДП.425142.066-02 – максимальная длина зоны обнаружения 300 м.
- Для контроля ворот без дополнительных секций ограждения рекомендуется использовать извещатель "dHunt" ЮСДП.425142.066 с минимальной зоной обнаружения 5 м. В случае включения ворот в охраняемый участок, исполнение извещателя выбрать в зависимости от протяженности участка.
3. *** Блоки извещателя отнести от ворот на соседние стойки ограждения для наибольшего раскрытия зоны обнаружения извещателя и исключения "мертвой зоны".
4. Конструкция ограждения и ворот показаны условно.
5. Метизы выбирать в зависимости от типа применяемого ограждения.
6. После установки извещателя произвести его регулировку в соответствии с проектной документацией. Для регулировки углов поворота и наклона блока извещателя, ослабить винт кронштейна и произвести необходимую регулировку. После регулировок все резьбовые соединения затянуть.
7. Вход кабеля условно не показан.
8. Начальная высота установки извещателя 1,2 м.
9. Производитель оставляет за собой право вносить изменения в конструкцию изделия и эксплуатационную документацию (в т.ч. в схемы электрические) без предварительного уведомления.

Согласовано:					
Взам. инв. N					
Подпись и дата					
Инф. N подл.					




						АО "ЮМИРС"			
Изм.	Кол.уч.	Лист	№ док.	Подпись	Дата				
Разраб.						Типовые проектные решения		Стадия	Лист
Проверил									1
ГИП						Схема установки извещателя "dHunt" на воротах			
Н.контр.									

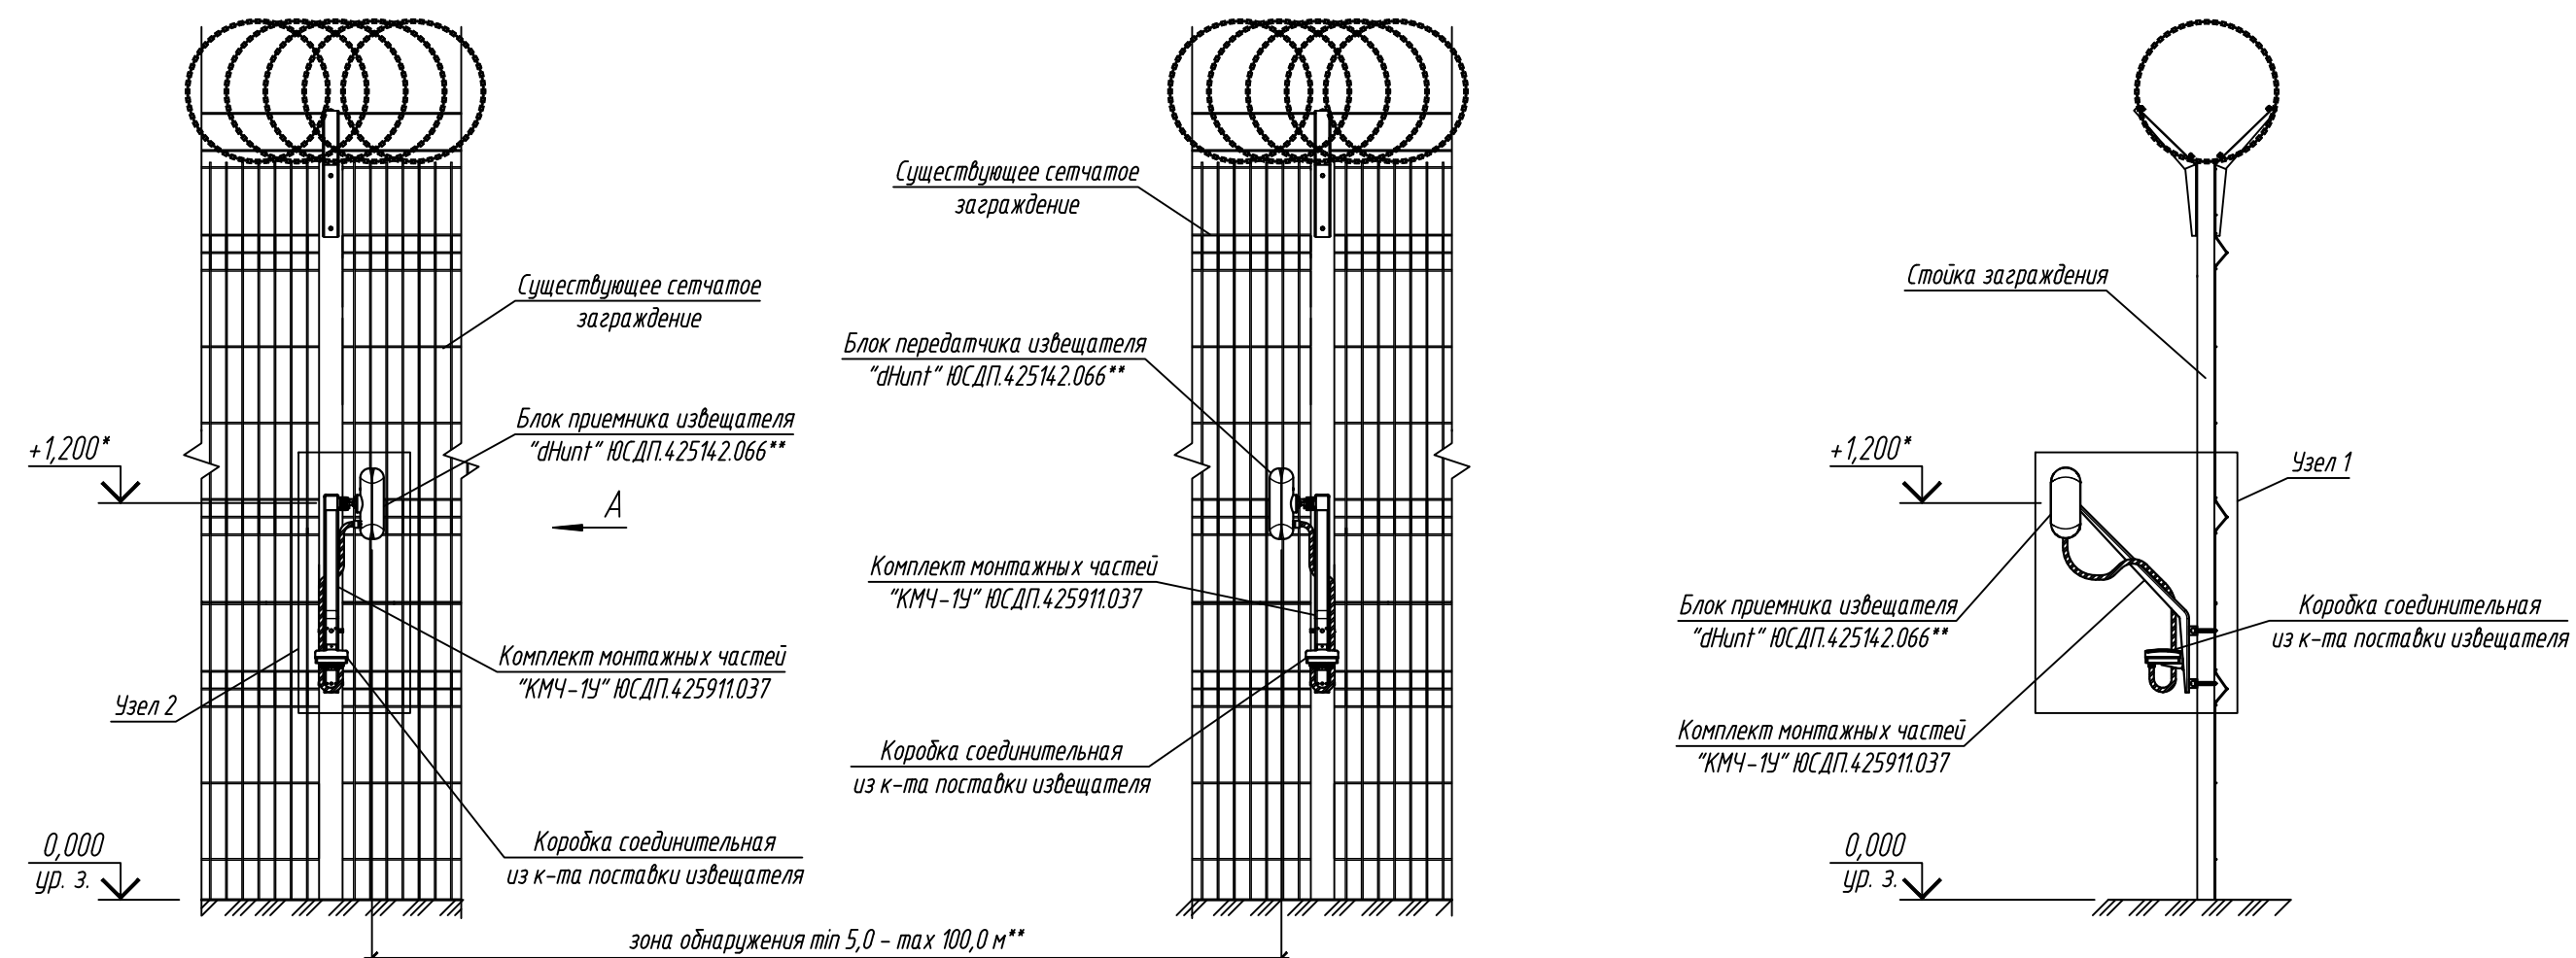

1. * Размеры для справок.
2. ** Блоки приемника и передатчика извещателя "dHunt" имеют идентичный внешний вид, монтаж блока передающего производится аналогично. Извещатель "dHunt" в представленном корпусе имеет 3 исполнения, отличающиеся максимальной длиной зоны обнаружения:
- "dHunt" ЮСДП.4.2514.2.066 - максимальная длина зоны обнаружения 100 м;
 - "dHunt-01" ЮСДП.4.2514.2.066-01 - максимальная длина зоны обнаружения 200 м;
 - "dHunt-02" ЮСДП.4.2514.2.066-02 - максимальная длина зоны обнаружения 300 м.
3. Конструкция заграждения показана условно.
4. Метизы выбирать в зависимости от типа применяемого заграждения.
5. После установки извещателя произвести его регулировку в соответствии с проектной документацией. Для регулировки углов поворота и наклона блока извещателя, ослабить гайку кронштейна и произвести необходимую регулировку. После регулировок все резьбовые соединения затянуть.
6. Начальная высота установки извещателя 1,2 м.
7. Производитель оставляет за собой право вносить изменения в конструкцию изделия и эксплуатационную документацию (в т.ч. в схемы электрические) без предварительного уведомления.



Согласовано:					
Взам. инв. N					
Подпись и дата					
Инф. N подл.					

						АО "ЮМИРС"			
Изм.	Кол.уч.	Лист	№ док.	Подпись	Дата	Типовые проектные решения	Стадия	Лист	Листов
Разраб.								1	
Проверил						Схема установки извещателя "dHunt" на сетчатое заграждение			
ГИП									
Н.контр.									

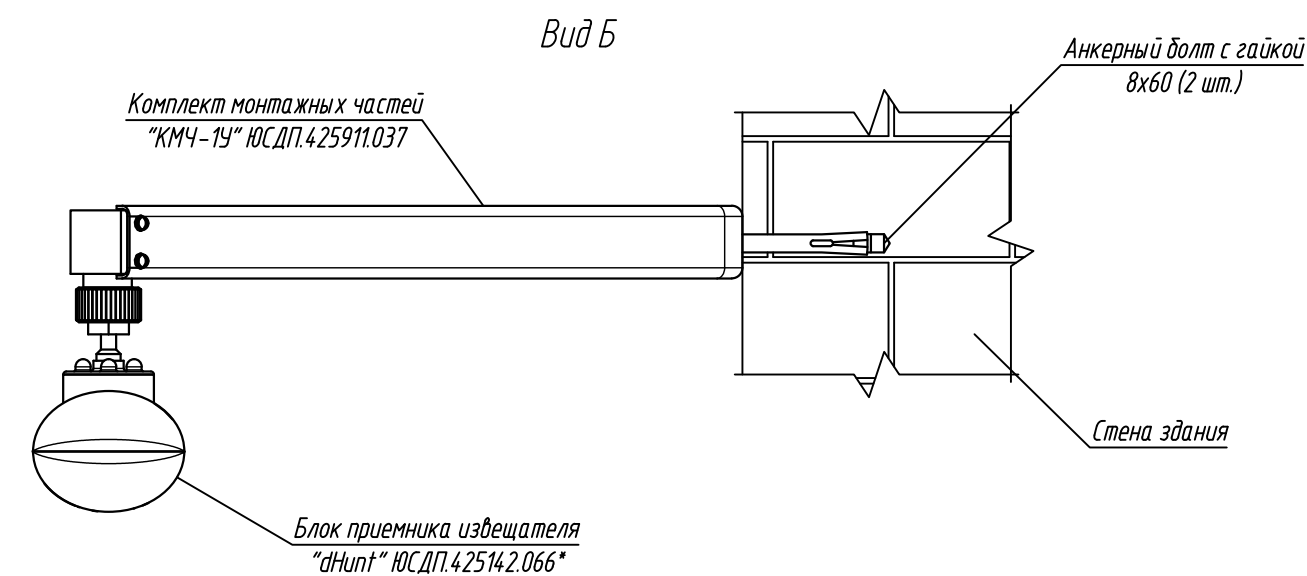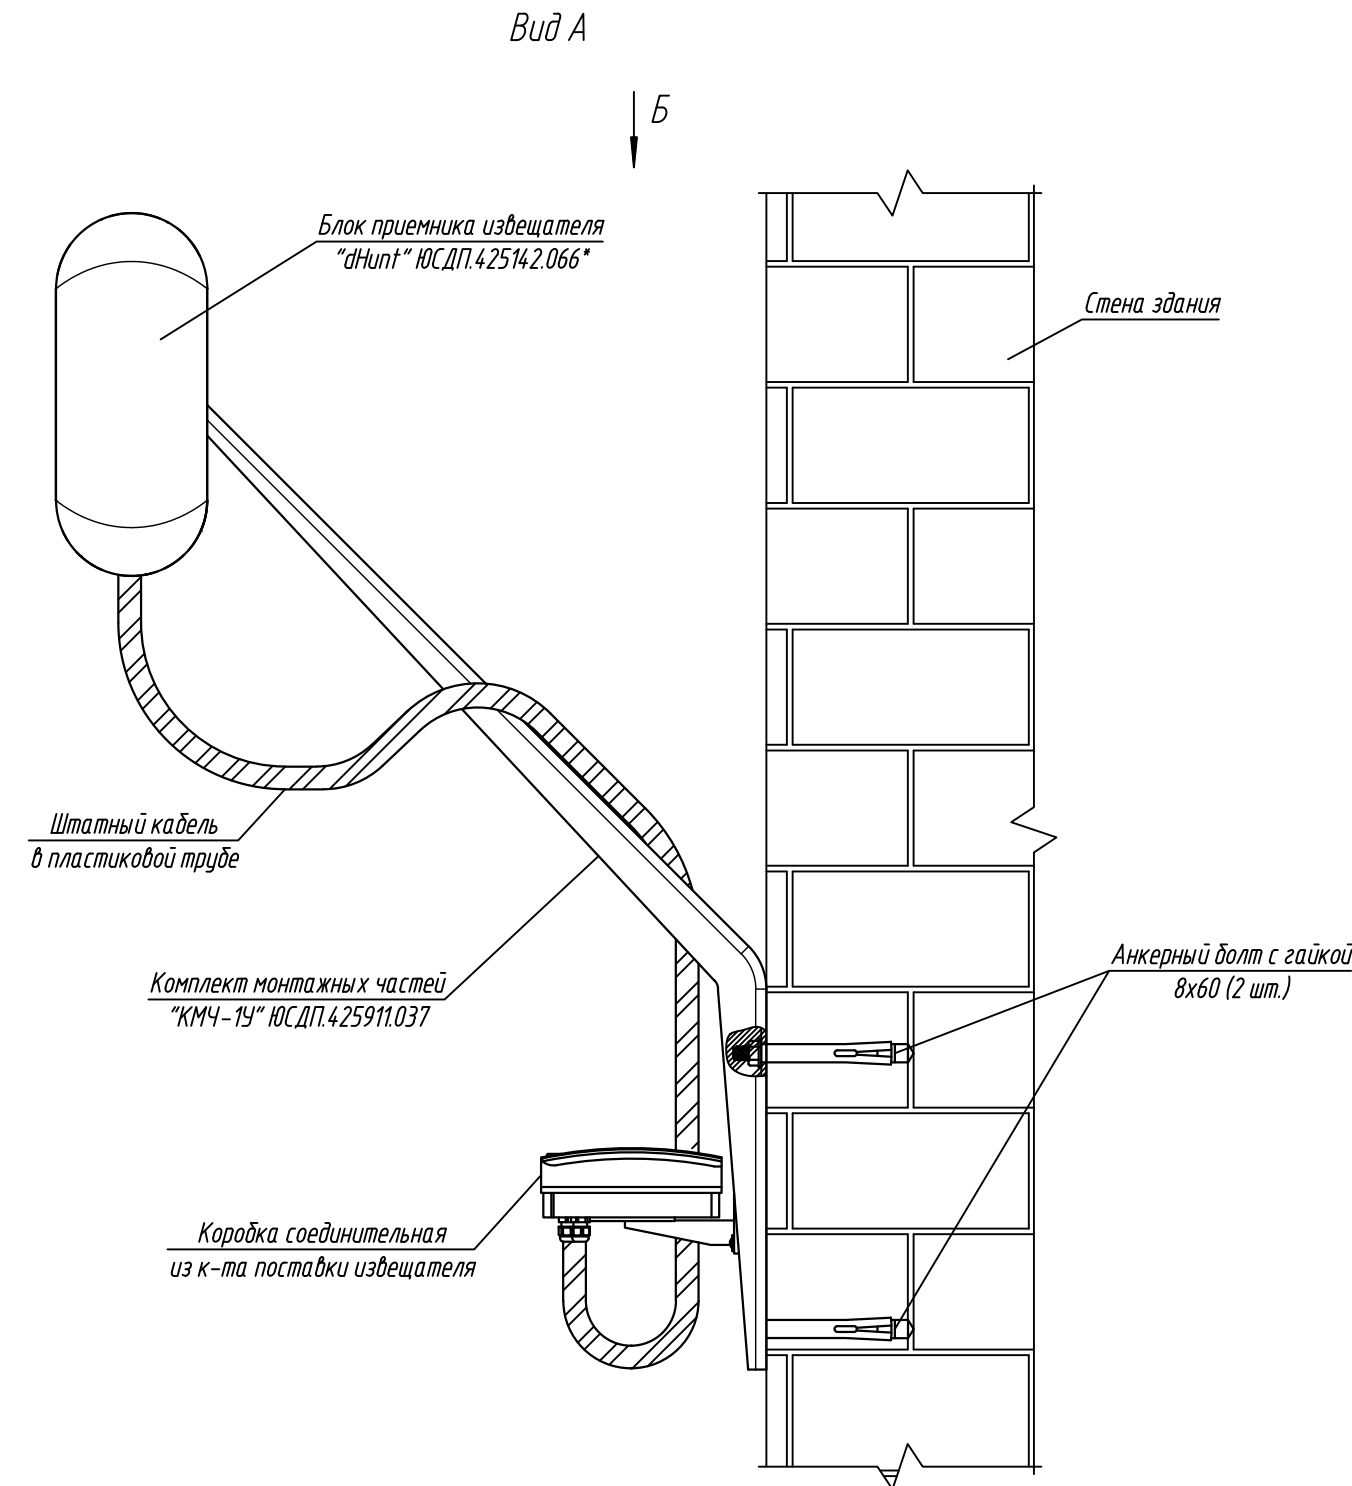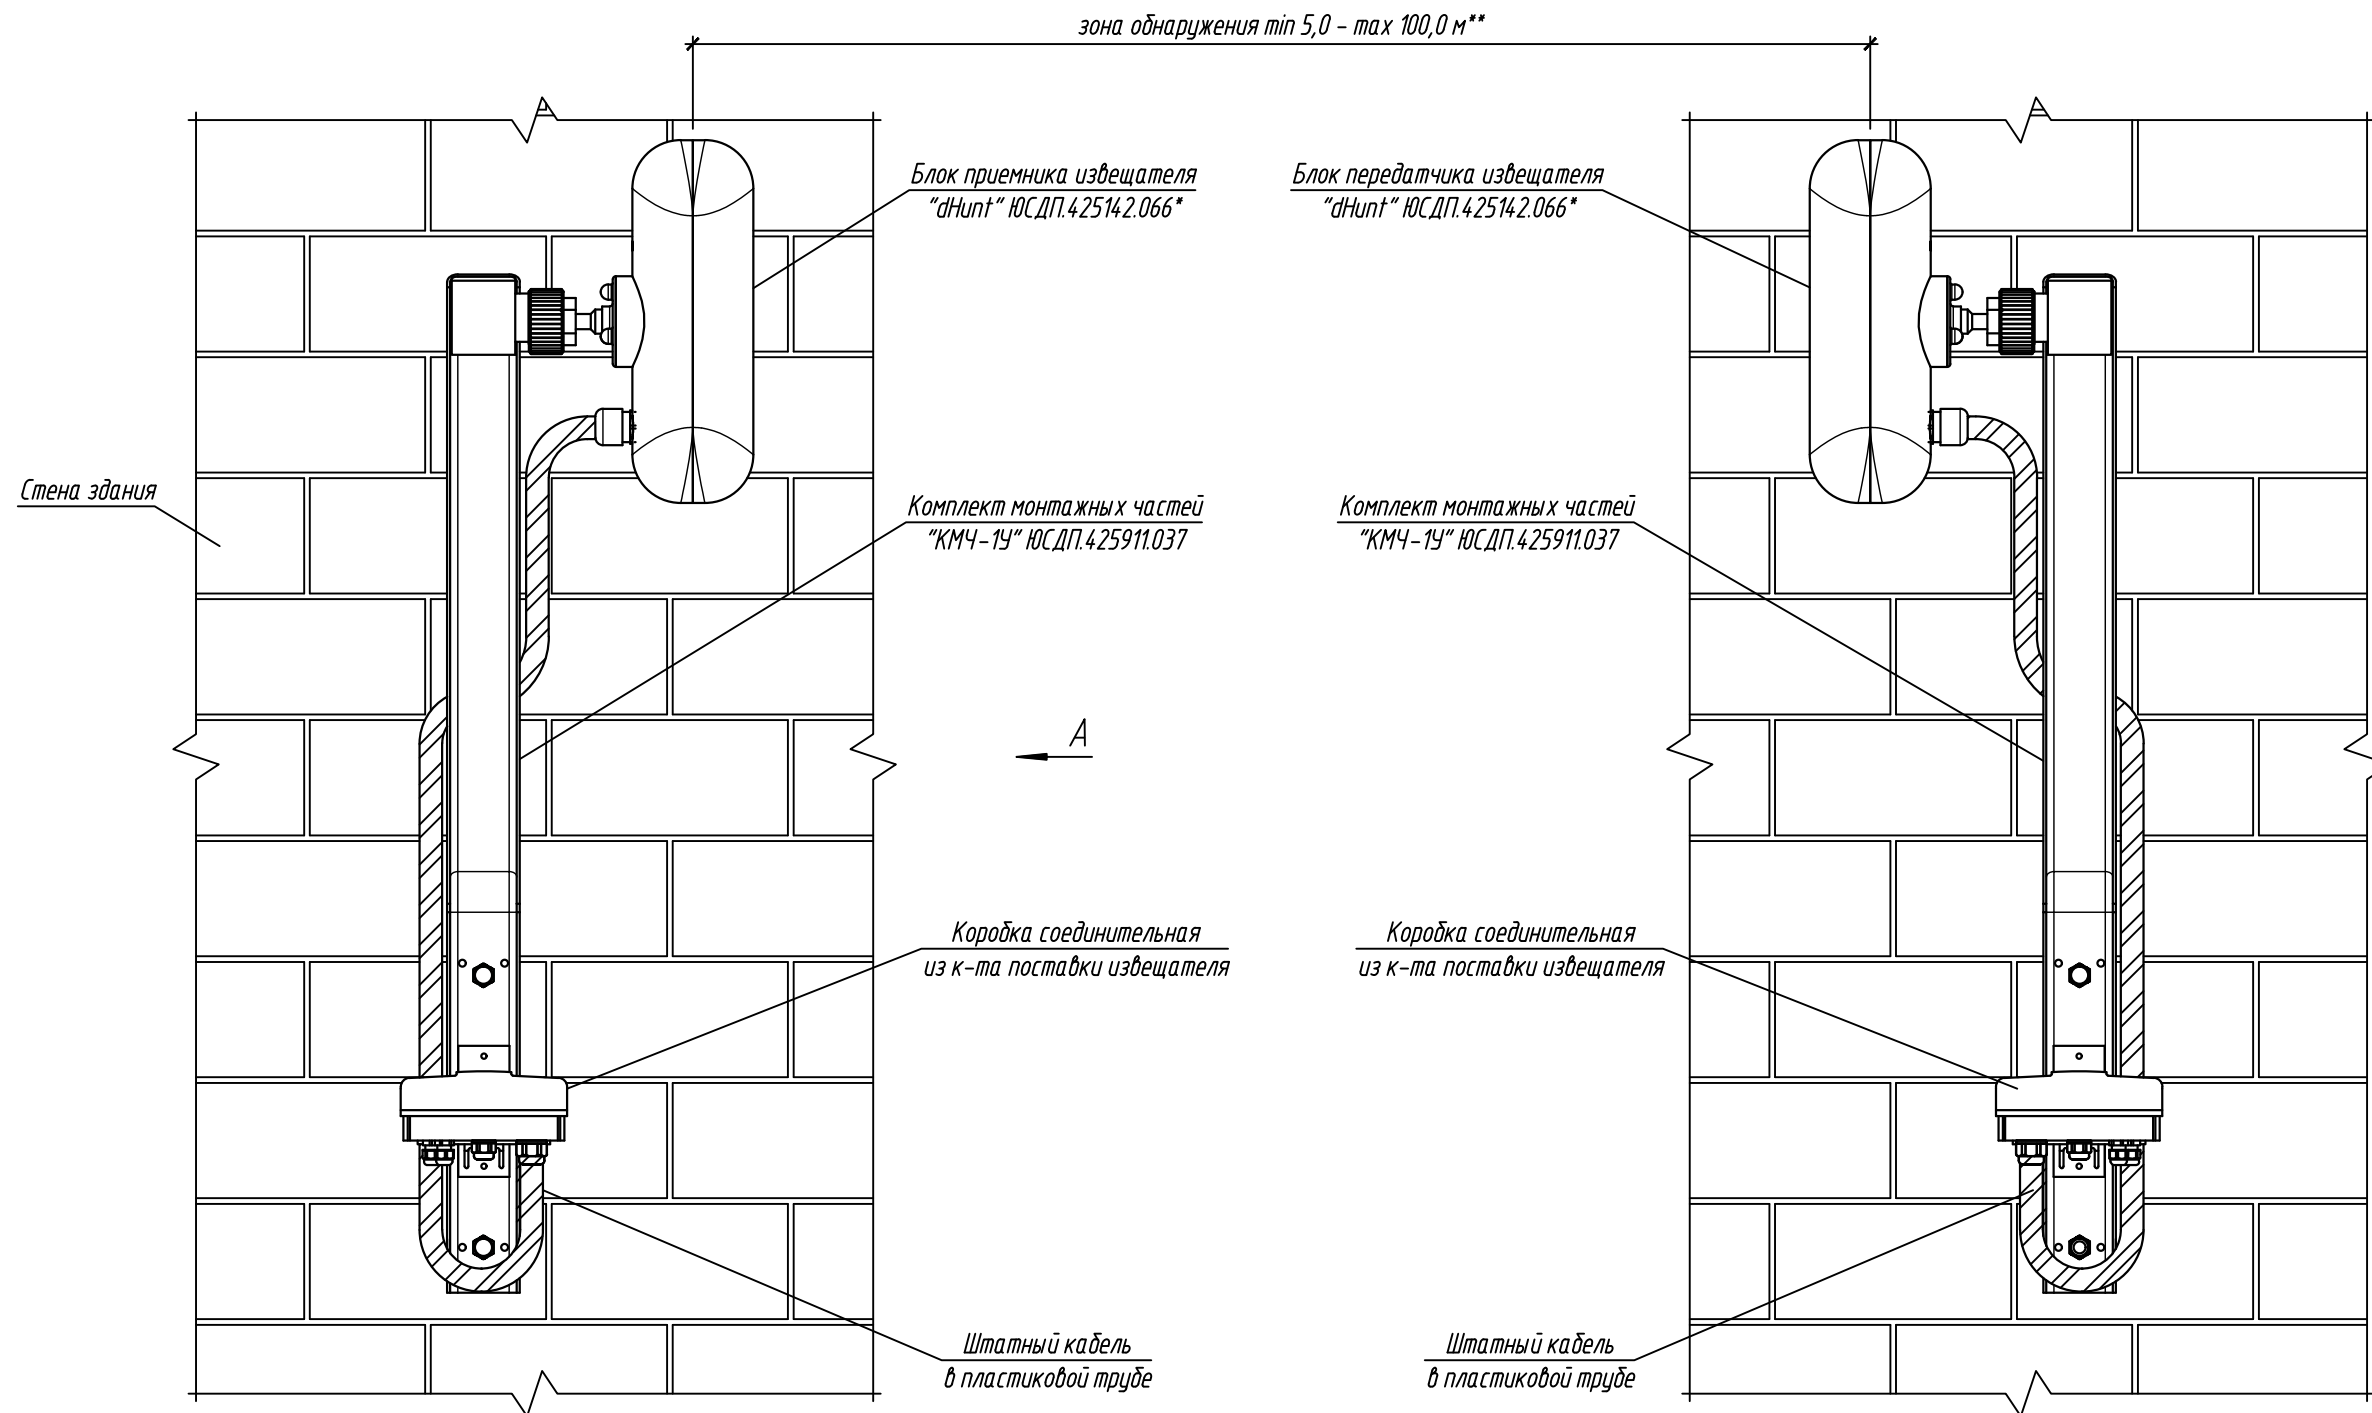

1. * Блоки приемника и передатчика извещателя "dHunt" имеют идентичный внешний вид, монтаж блока передающего производится аналогично. Извещатель "dHunt" в представленном корпусе имеет 3 исполнения, отличающиеся максимальной длиной зоны обнаружения:
- "dHunt" ЮСДП.4.25142.066 - максимальная длина зоны обнаружения 100 м;
 - "dHunt-01" ЮСДП.4.25142.066-01 - максимальная длина зоны обнаружения 200 м;
 - "dHunt-02" ЮСДП.4.25142.066-02 - максимальная длина зоны обнаружения 300 м.
2. Конструкция стены здания показана условно.
3. После установки извещателя произвести его регулировку в соответствии с проектной документацией. Для регулировки угол поворота и наклона блока извещателя, ослабить винт кронштейна и произвести необходимую регулировку. После регулировок все резьбовые соединения затянуть.
4. Метизы выбирать в зависимости от типа конструкций.
5. Производитель оставляет за собой право вносить изменения в конструкцию изделия и эксплуатационную документацию (в т.ч. в схемы электрические) без предварительного уведомления.

						АО "ЮМИРС"			
Изм.	Кол.уч.	Лист	№ док.	Подпись	Дата	Типовые проектные решения	Стадия	Лист	Листов
Разраб.								1	
Проверил									
ГИП						Схема установки извещателя "dHunt" на стене здания			
Н.контр.									

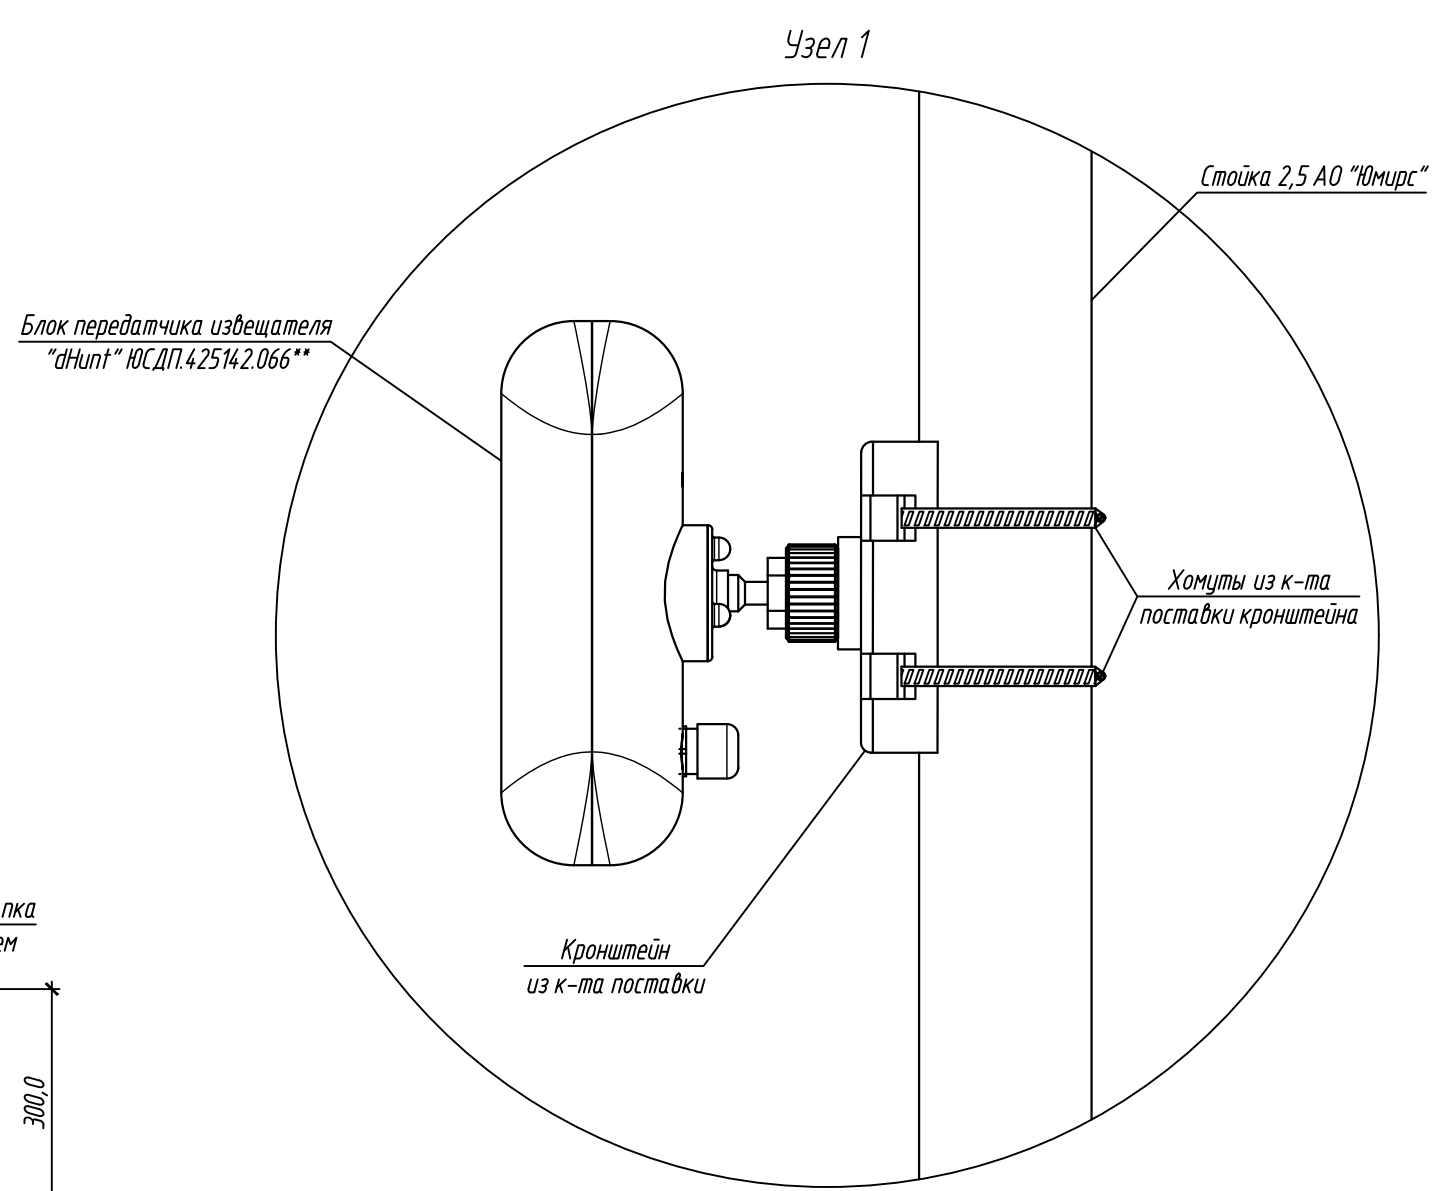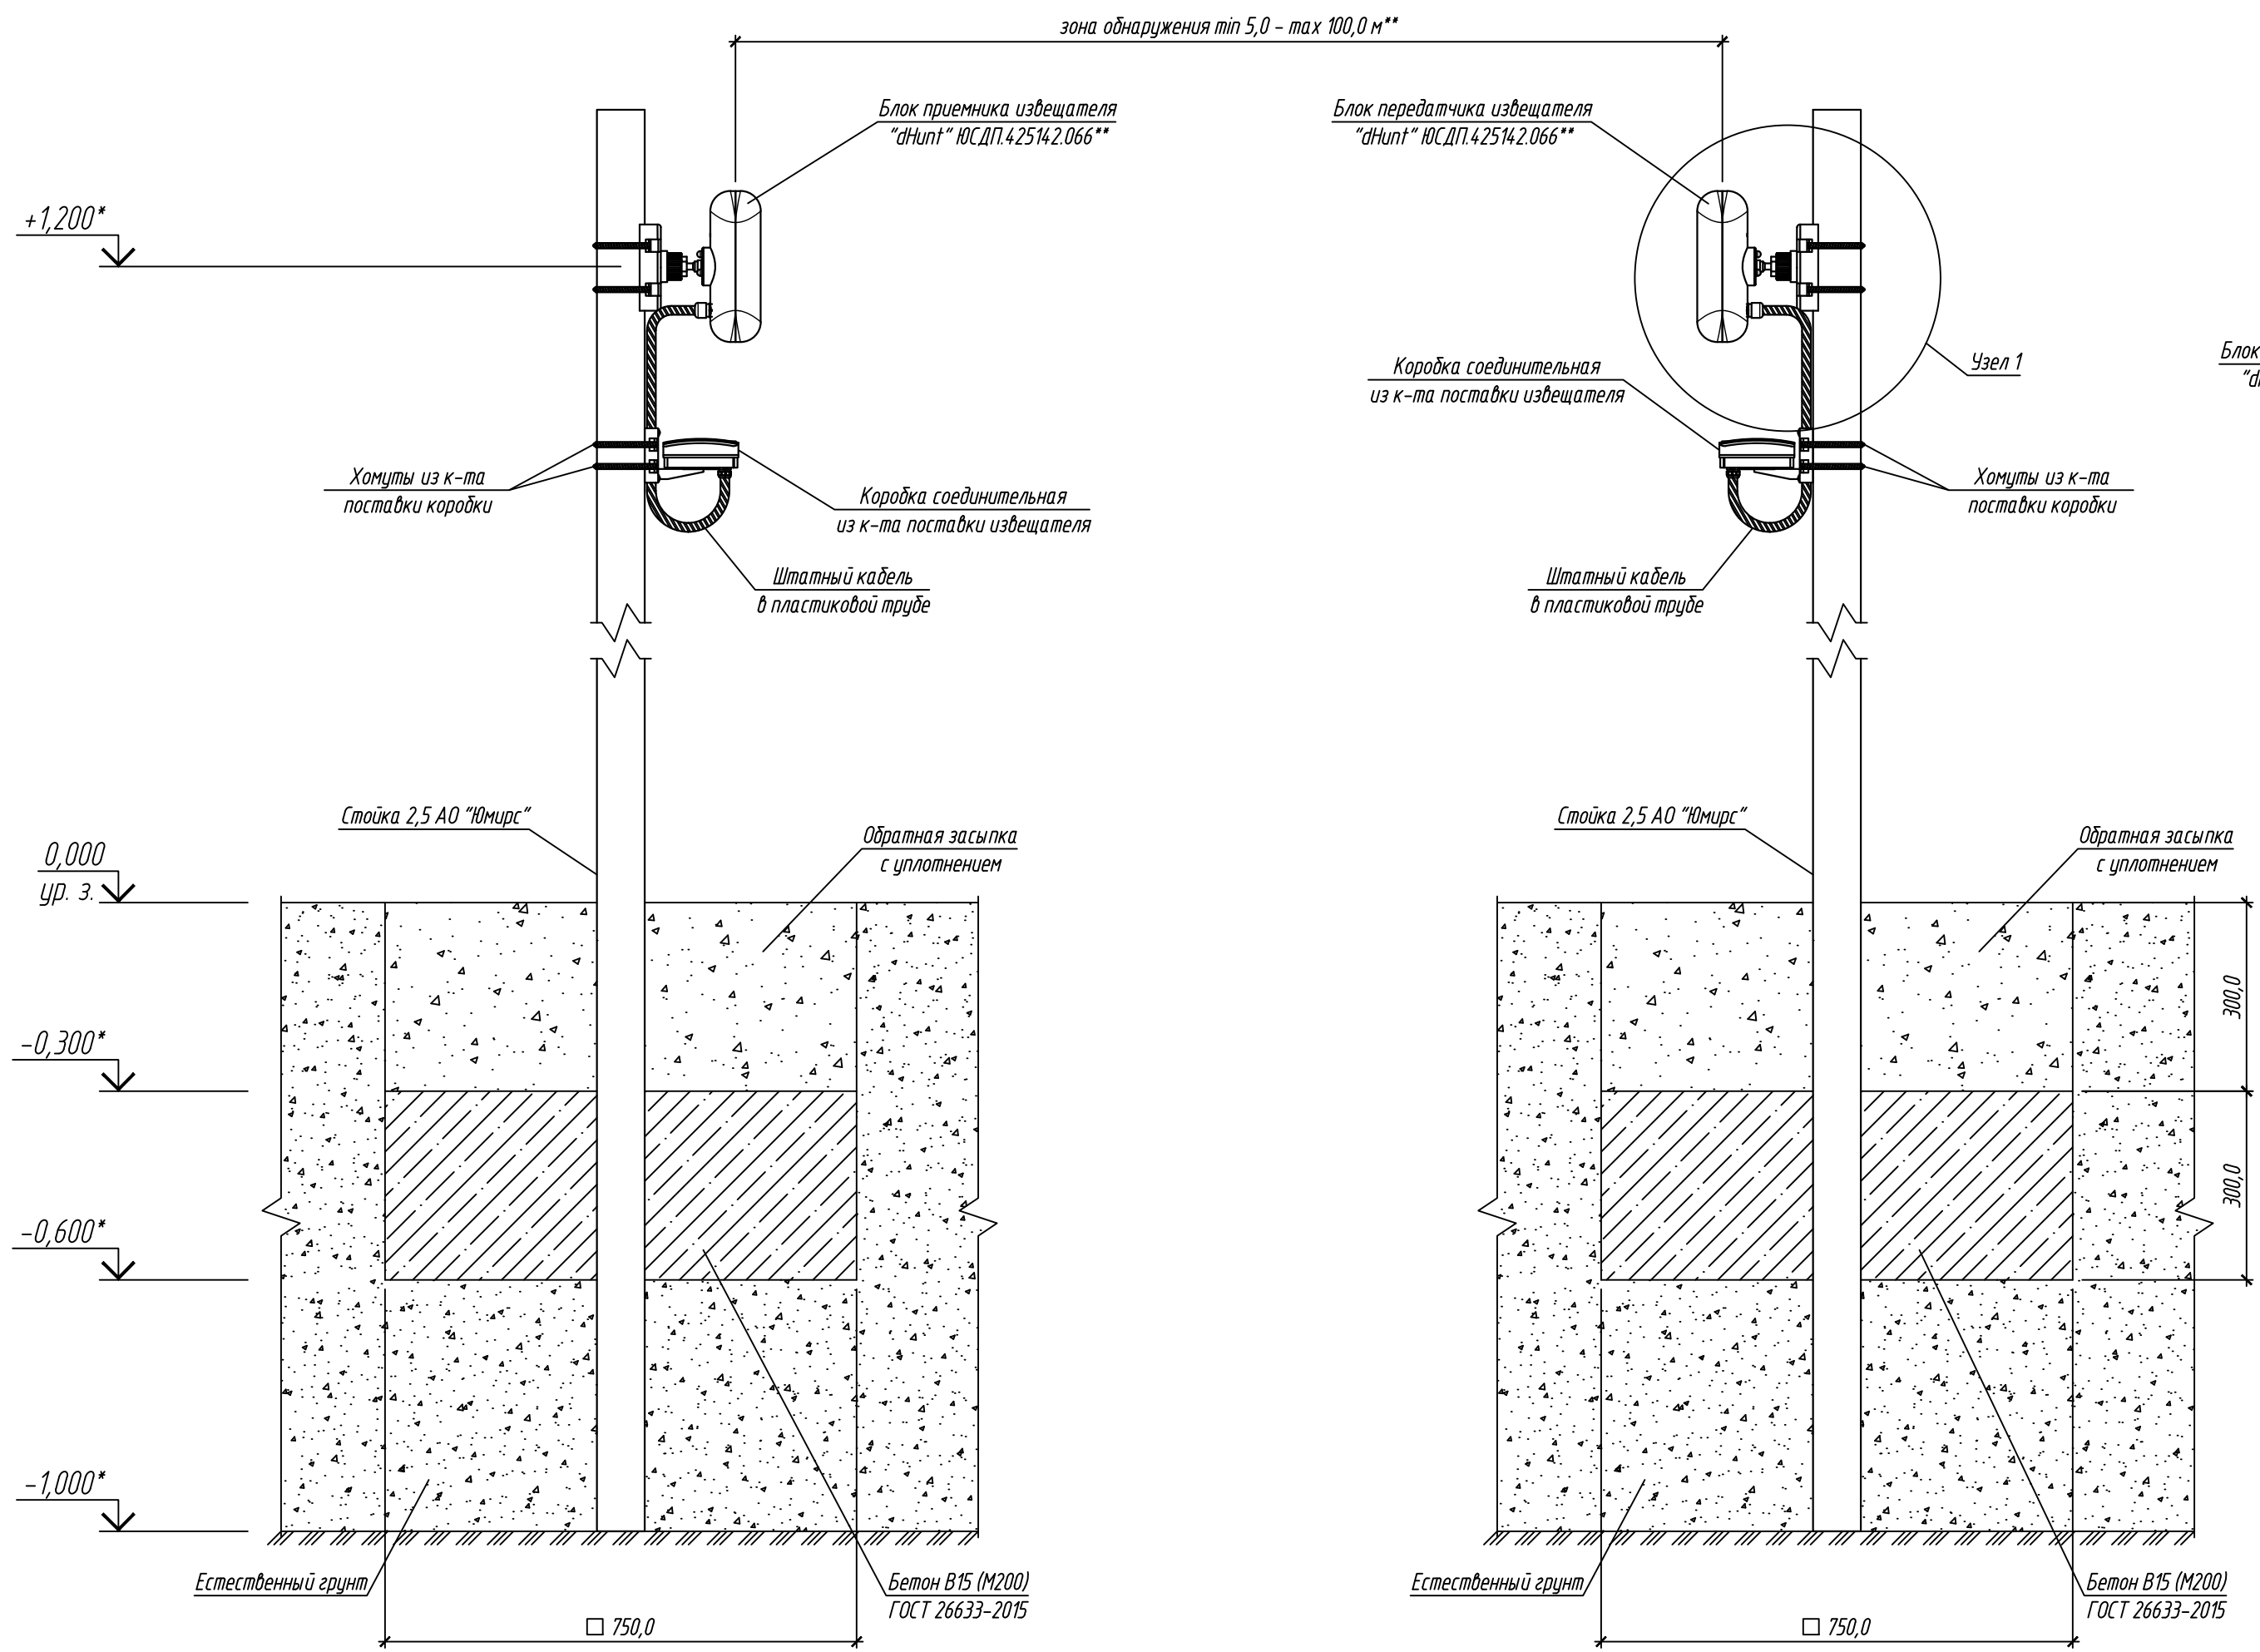

- 1. * Размеры для справок.
- 2. ** Блоки приемника и передатчика извещателя "dHunt" имеют идентичный внешний вид, монтаж блока приемного производится аналогично. Извещатель "dHunt" в представленном корпусе имеет 3 исполнения, отличающиеся максимальной длиной зоны обнаружения:
 - "dHunt" ЮСДП.4.2514.2.066 - максимальная длина зоны обнаружения 100 м;
 - "dHunt-01" ЮСДП.4.2514.2.066-01 - максимальная длина зоны обнаружения 200 м;
 - "dHunt-02" ЮСДП.4.2514.2.066-02 - максимальная длина зоны обнаружения 300 м.
- 3. Способ установки стойки показан для средней полосы России.
- 4. После установки извещателя произвести его регулировку в соответствии с проектной документацией. Для регулировки углов поворота и наклона блока извещателя, ослабить винт кронштейна и произвести необходимую регулировку. После регулировок все резьбовые соединения затянуть.
- 5. Начальная высота установки извещателя 1,2 м. В случае необходимости сезонной регулировки извещателя по высоте (при наличии больших снежных покровов) рекомендуется применять изделие "Стойка 3,5" производства АО "Юмирс".
- 6. Производитель оставляет за собой право вносить изменения в конструкцию изделия и эксплуатационную документацию (в т.ч. в схемы электрические) без предварительного уведомления.

Согласовано:				
Взам. инв. N				
Подпись и дата				
Инф. N подл.				

						АО "ЮМИРС"			
Изм.	Кол.уч.	Лист	№ док.	Подпись	Дата	Типовые проектные решения	Стадия	Лист	Листов
Разраб.								1	
Проверил									
ГИП						Схема установки извещателя "dHunt" на стойке			
Н.контр.									