

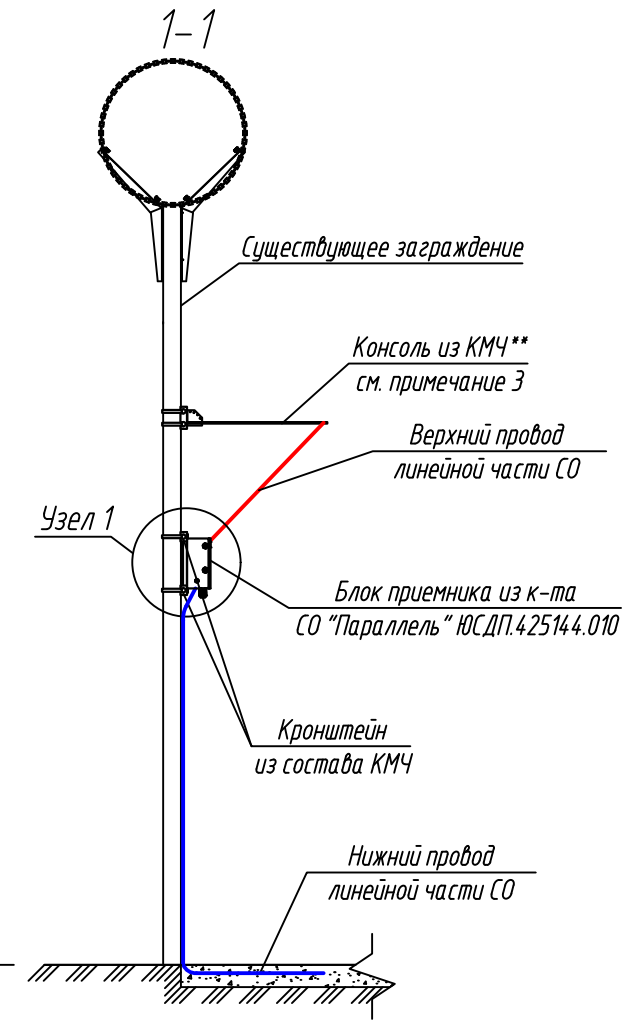
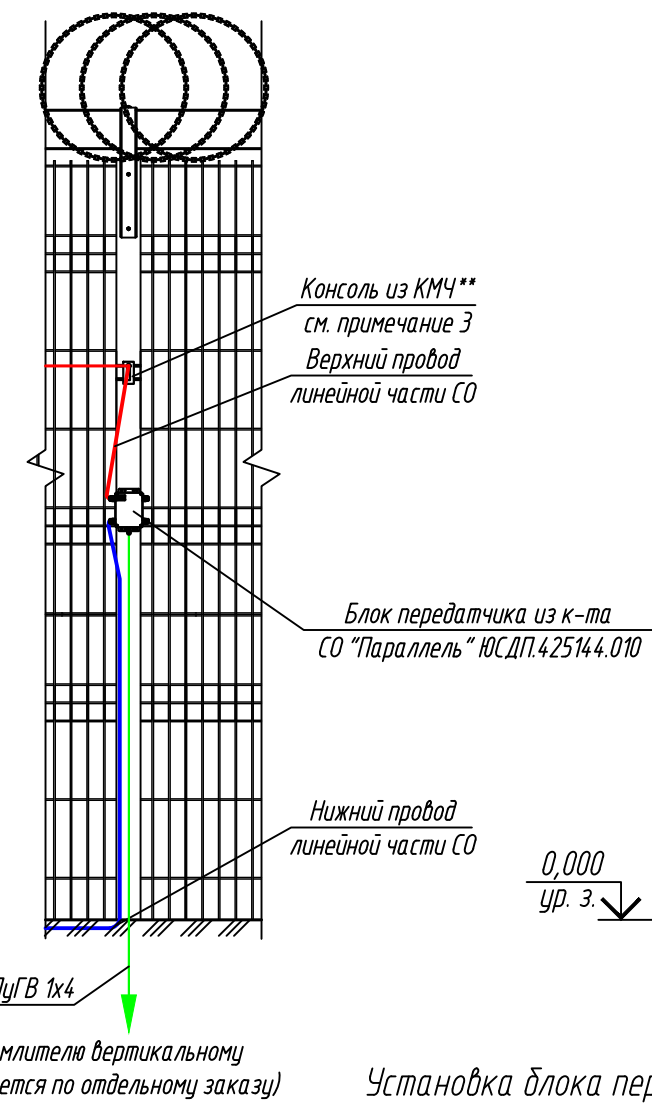
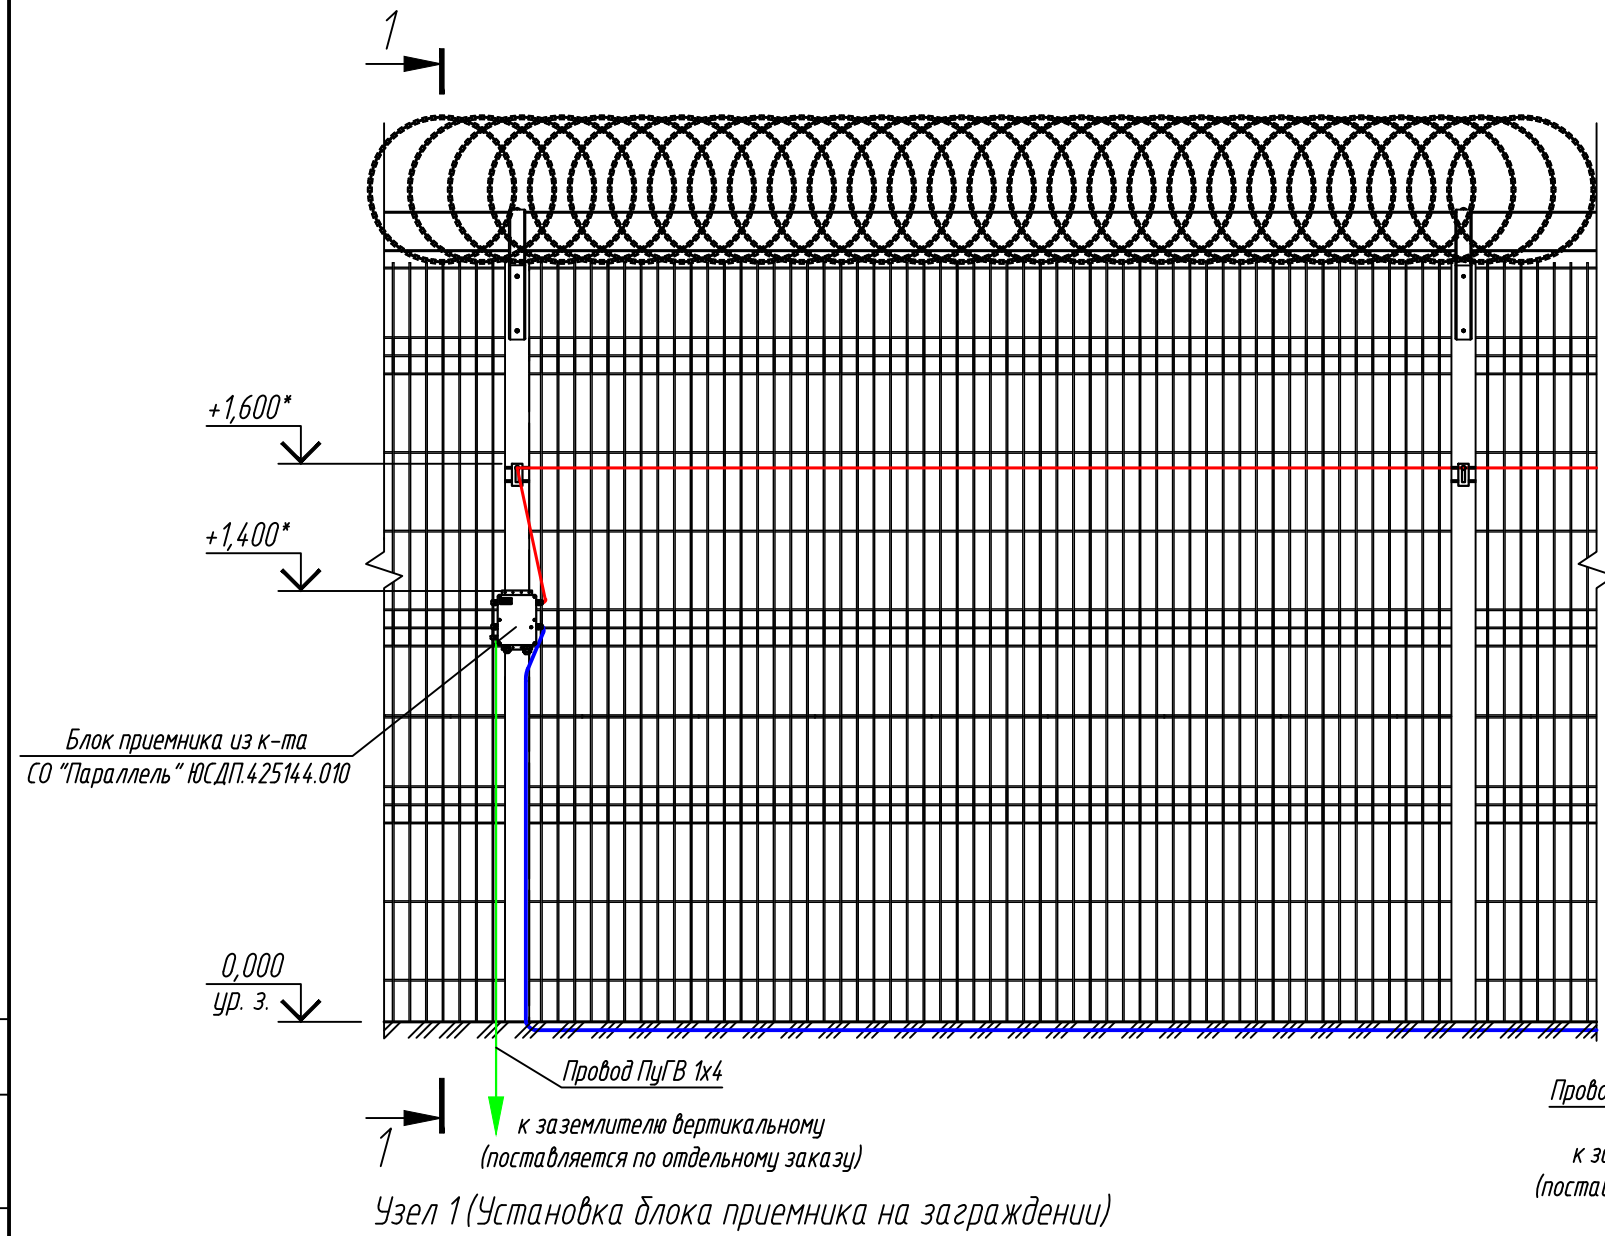


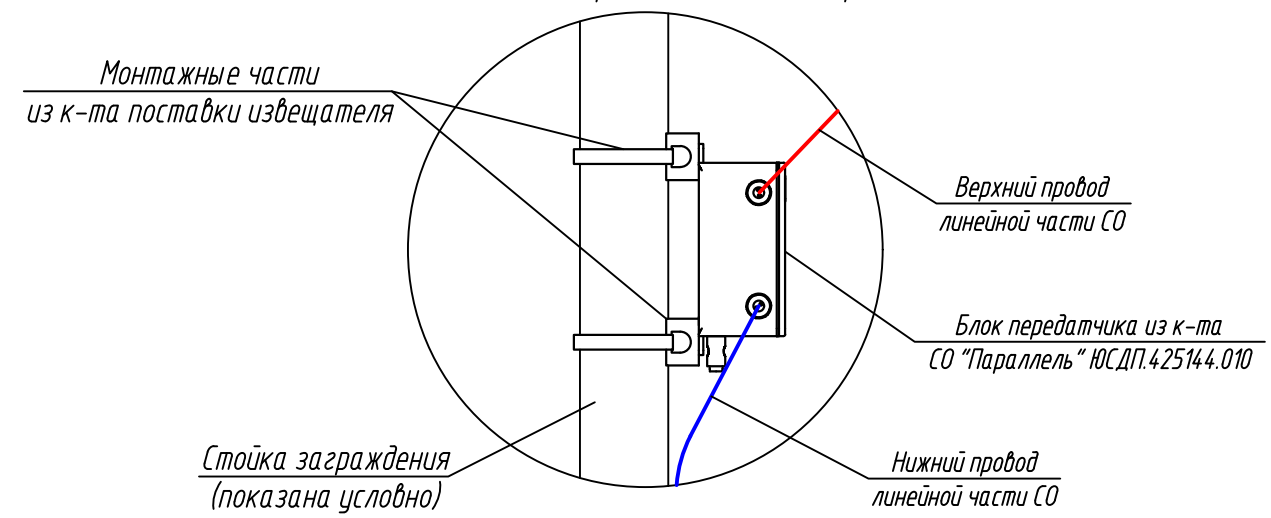

Установка блока передатчика на заграждении

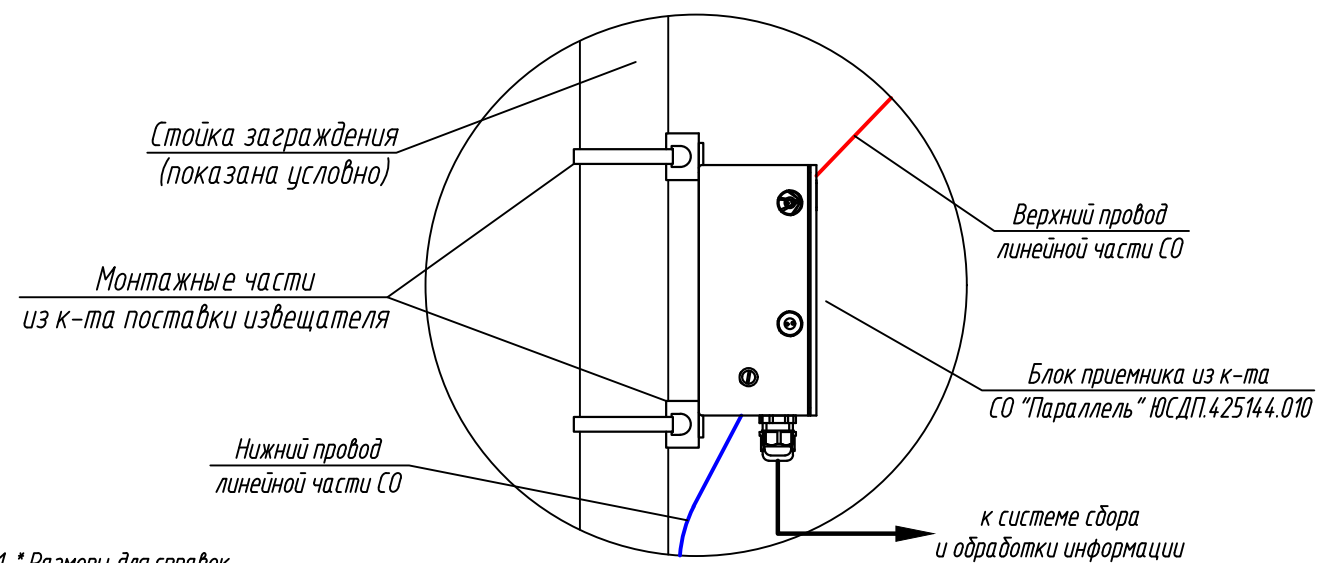

1. * Размеры для справок.
2. Для крепления приемника и передатчика СО "Параллель" использовать комплект КМЧ из состава изделия.
3. ** Комплект консолей КМЧ поставляется по отдельному заказу. Тип консолей КМЧ ("КМЧ-2" ЮСДП.4.25911.019-02 или "КМЧ-4" ЮСДП.4.25911.019-04) выбрать исходя из необходимой длины консоли. Консоли крепить к заграждению с помощью комплекта монтажных частей из комплекта поставки КМЧ, высота установки консолей не более 1,7 м.
4. Верхний провод проложить вдоль участка и закрепить его на консолях, обеспечивая отсутствие провиса более 50 мм.
5. Нижний провод прикопать в грунте возле ограждения параллельно верхнему проводу на глубине 50 мм.
6. Для исключения образования «мертвых» зон линейная часть должна повторять рельеф поверхности участка или конфигурацию заграждения.
7. Сетчатое заграждение показано условно.
8. Производитель оставляет за собой право вносить изменения в конструкцию изделия и эксплуатационную документацию (в т.ч. в схемы электрические) без предварительного уведомления.

АО "ЮМИРС"					
Изм.	Кол.уч.	Лист	№ док.	Подпись	Дата
Разраб.					
Проверил					
ГИП					
Н.контр.					
Типовые проектные решения				Стадия	Лист
					1
Схема установки извещателя "Параллель" на сетчатое заграждение. Приземный вариант					

