



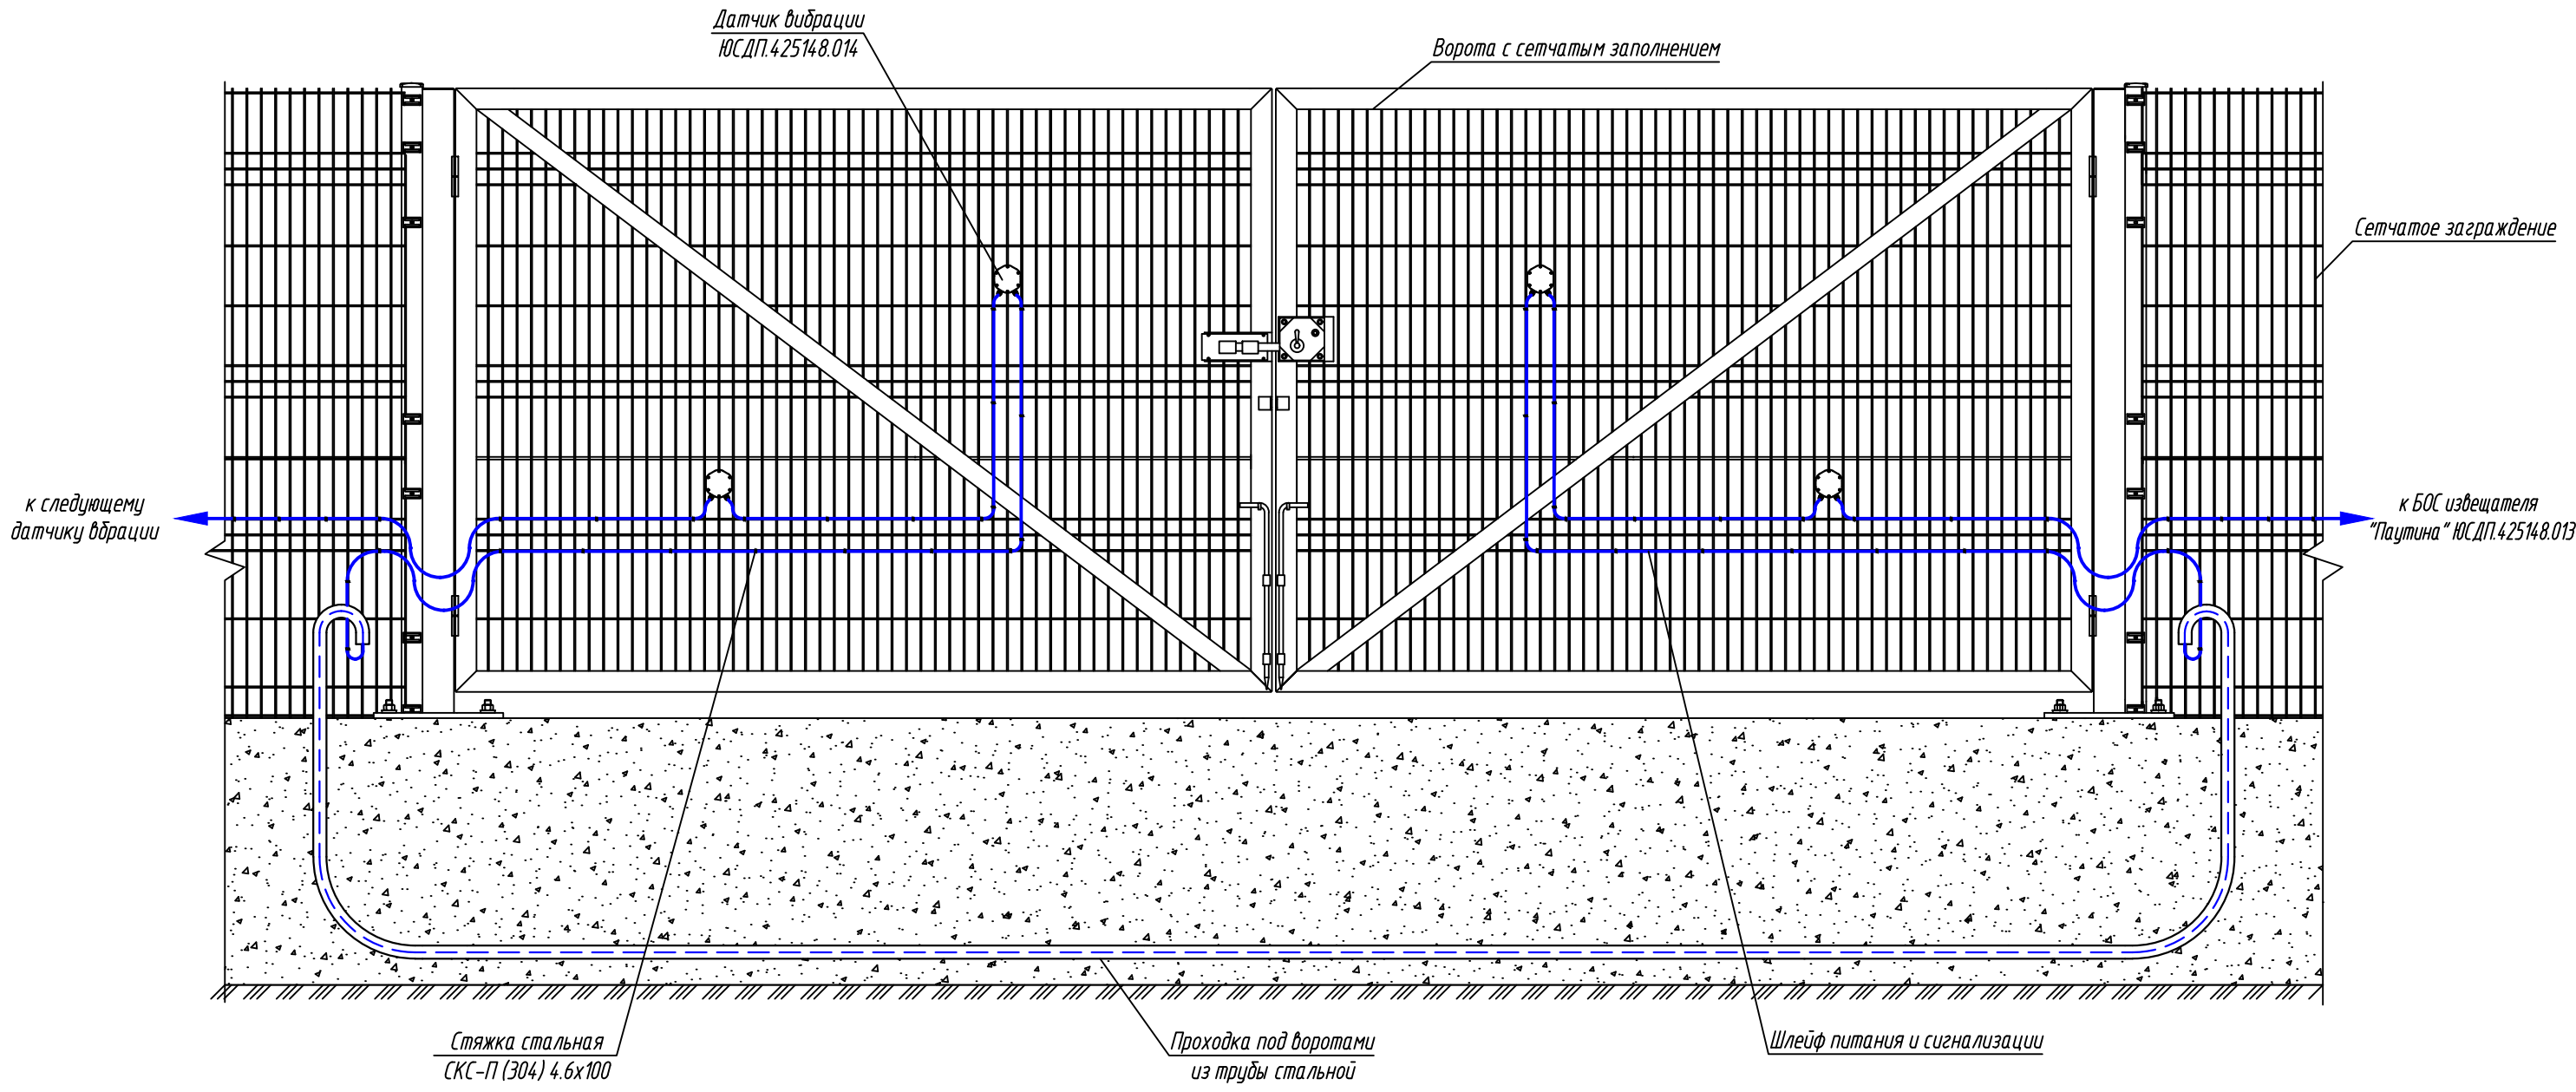


Установка датчика вибрации

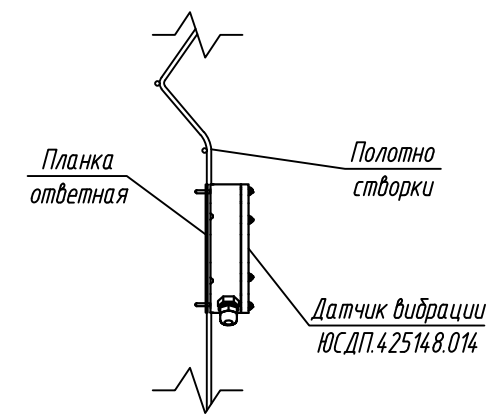


1. Датчики вибрации устанавливать на полотно заграждения согласно инструкции по эксплуатации.
2. При отсутствии дополнительных элементов для усиления конструкции створок допускается установка одного датчика вибрации на сетчатое заполнение створки.
3. Крепление кабеля шлейфа питания и сигнала осуществить с помощью стяжек стальных в ПВХ оболочке через каждые 300...350 мм.
4. Сетчатое заграждение и распашные ворота показаны условно.
5. Прокладка кабеля под воротами показана условно.
6. Производитель оставляет за собой право вносить изменения в конструкцию изделия и эксплуатационную документацию (в т.ч. в схемы электрические) без предварительного уведомления.

						АО "ЮМИРС"			
Изм.	Кол.уч.	Лист	№ док.	Подпись	Дата				
						Типовые проектные решения	Стадия	Лист	Листов
Разраб.								1	
Проверил									
						Схема установки датчиков вибрации извещателя "Паутина" на воротах			
ГИП									
Н.контр.									

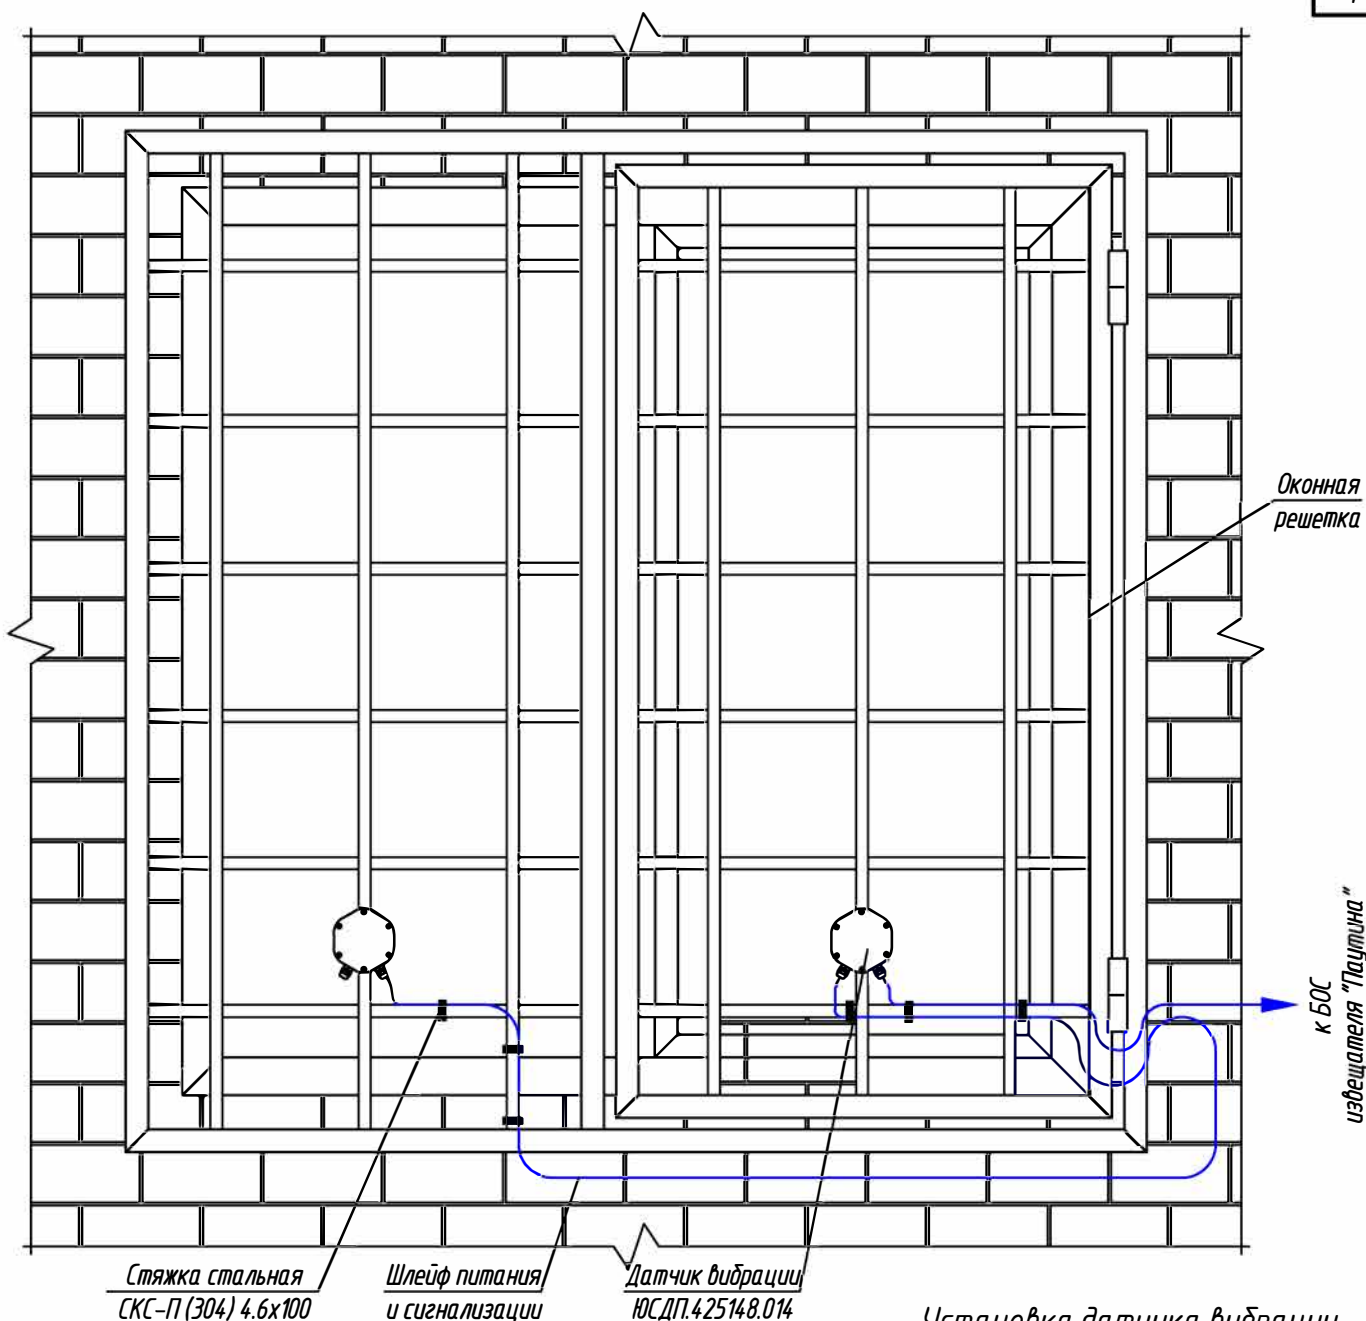

Установка датчика вибрации

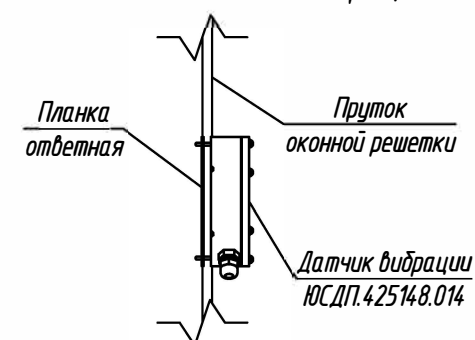

1. При наличии жестких связей между глухой и открывающейся створками решетки, допускается установка одного датчика вибрации. На глухой решетке устанавливается один датчик вибрации.
2. Крепление кабеля шлейфа питания и сигнализации к конструкции решетки осуществить с помощью стяжек стальных в ПВХ оболочке через каждые 300...350 мм. К стене кабель крепить с помощью стальных скоб. Размер скоб выбирать исходя из используемого кабеля.
3. Решетка показана условно.
4. Производитель оставляет за собой право вносить изменения в конструкцию изделия и эксплуатационную документацию (в т.ч. в схемы электрические) без предварительного уведомления.


АО "ЮМИРС"

Изм.	Кол.уч.	Лист	№ док.	Подпись	Дата


Типовые проектные решения

Стадия	Лист	Листов
	1	

Схема установки извещателя "Паутина" на оконную решеетку.

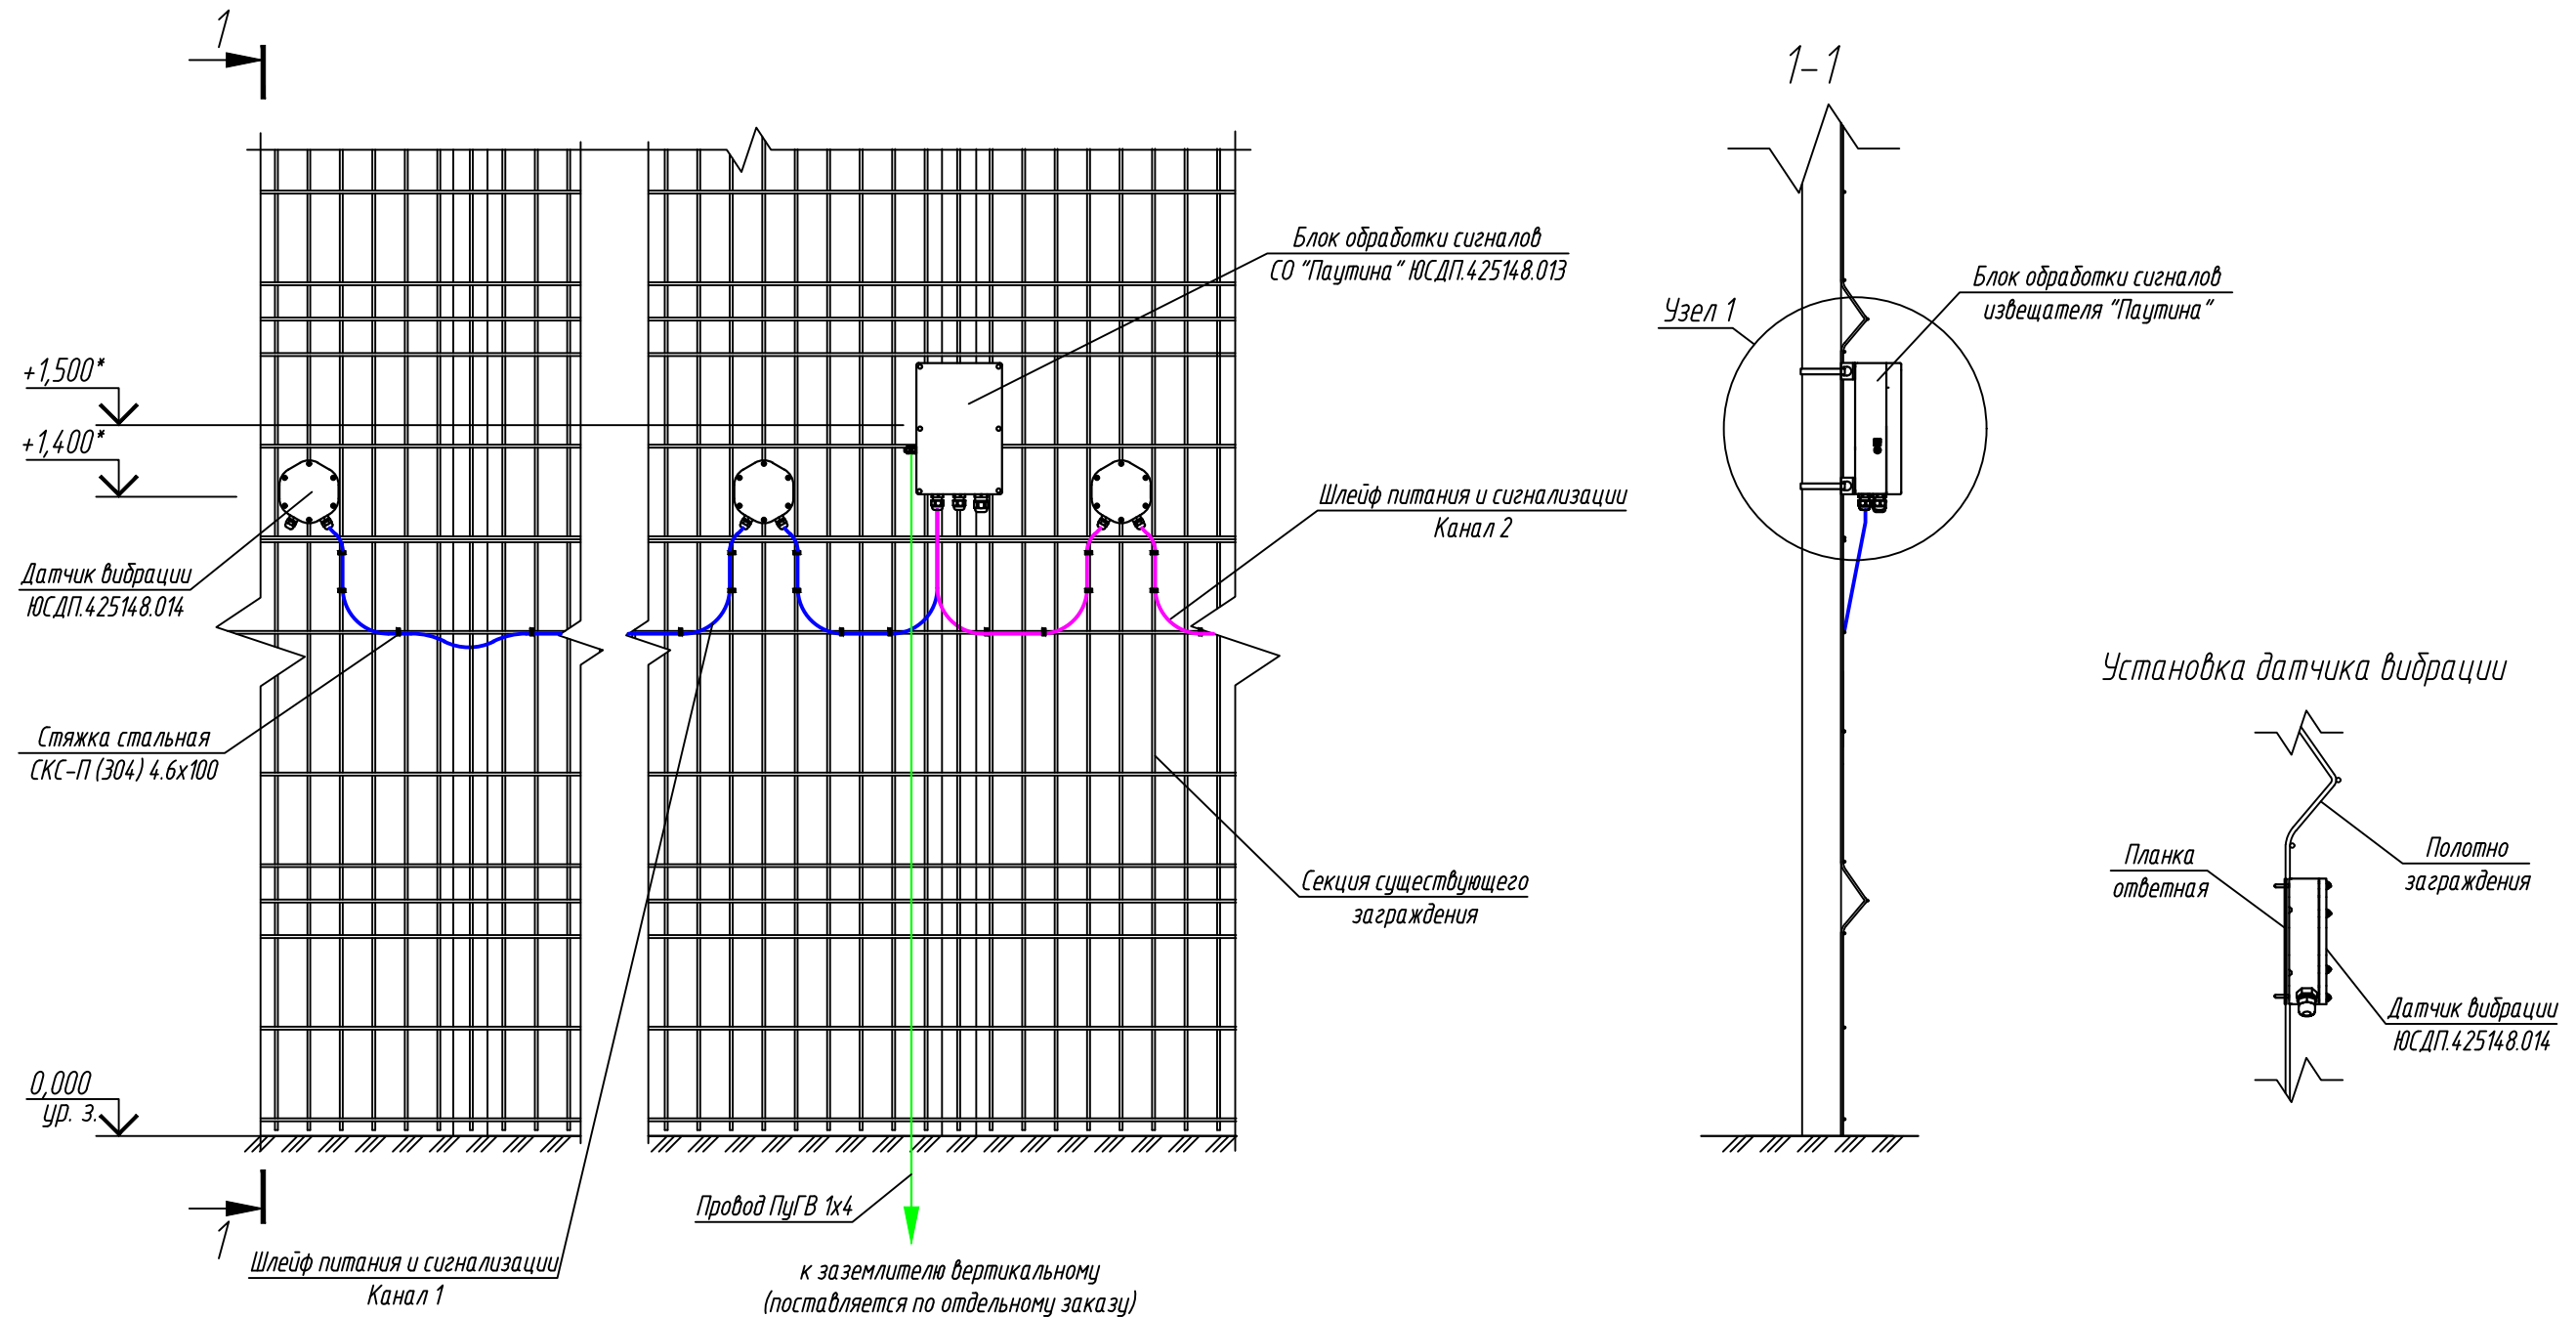

Узел 1 (Установка блока приемника на заграждении)

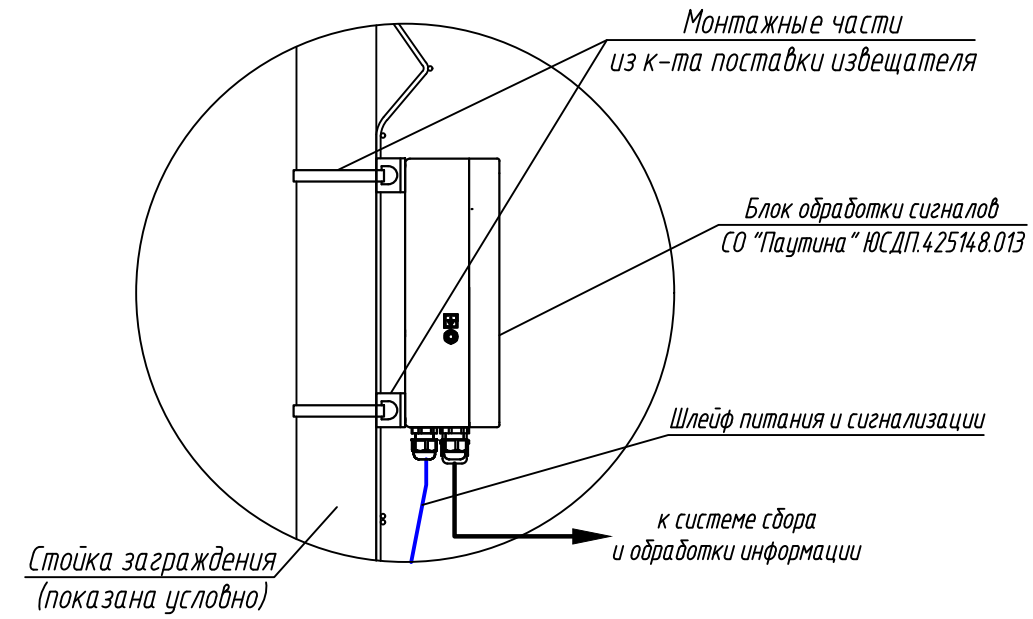

- * Размеры для справок.
- Датчики вибрации устанавливать на полотно заграждения согласно инструкции по эксплуатации.
- Крепление кабеля шлейфа питания и сигнала осуществить с помощью стяжек стальных в ПВХ оболочке через каждые 300...350 мм.
- Сетчатое заграждение показано условно.
- Производитель оставляет за собой право вносить изменения в конструкцию изделия и эксплуатационную документацию (в т.ч. в схемы электрические) без предварительного уведомления.

						АО "ЮМИРС"			
Изм.	Кол.уч.	Лист	№ док.	Подпись	Дата				
						Типовые проектные решения	Стадия	Лист	Листов
Разраб.								1	
Проверил									
						Схема установки извещателя "Паутина" на сетчатом заграждении			
ГИП									
Н.контр.									